
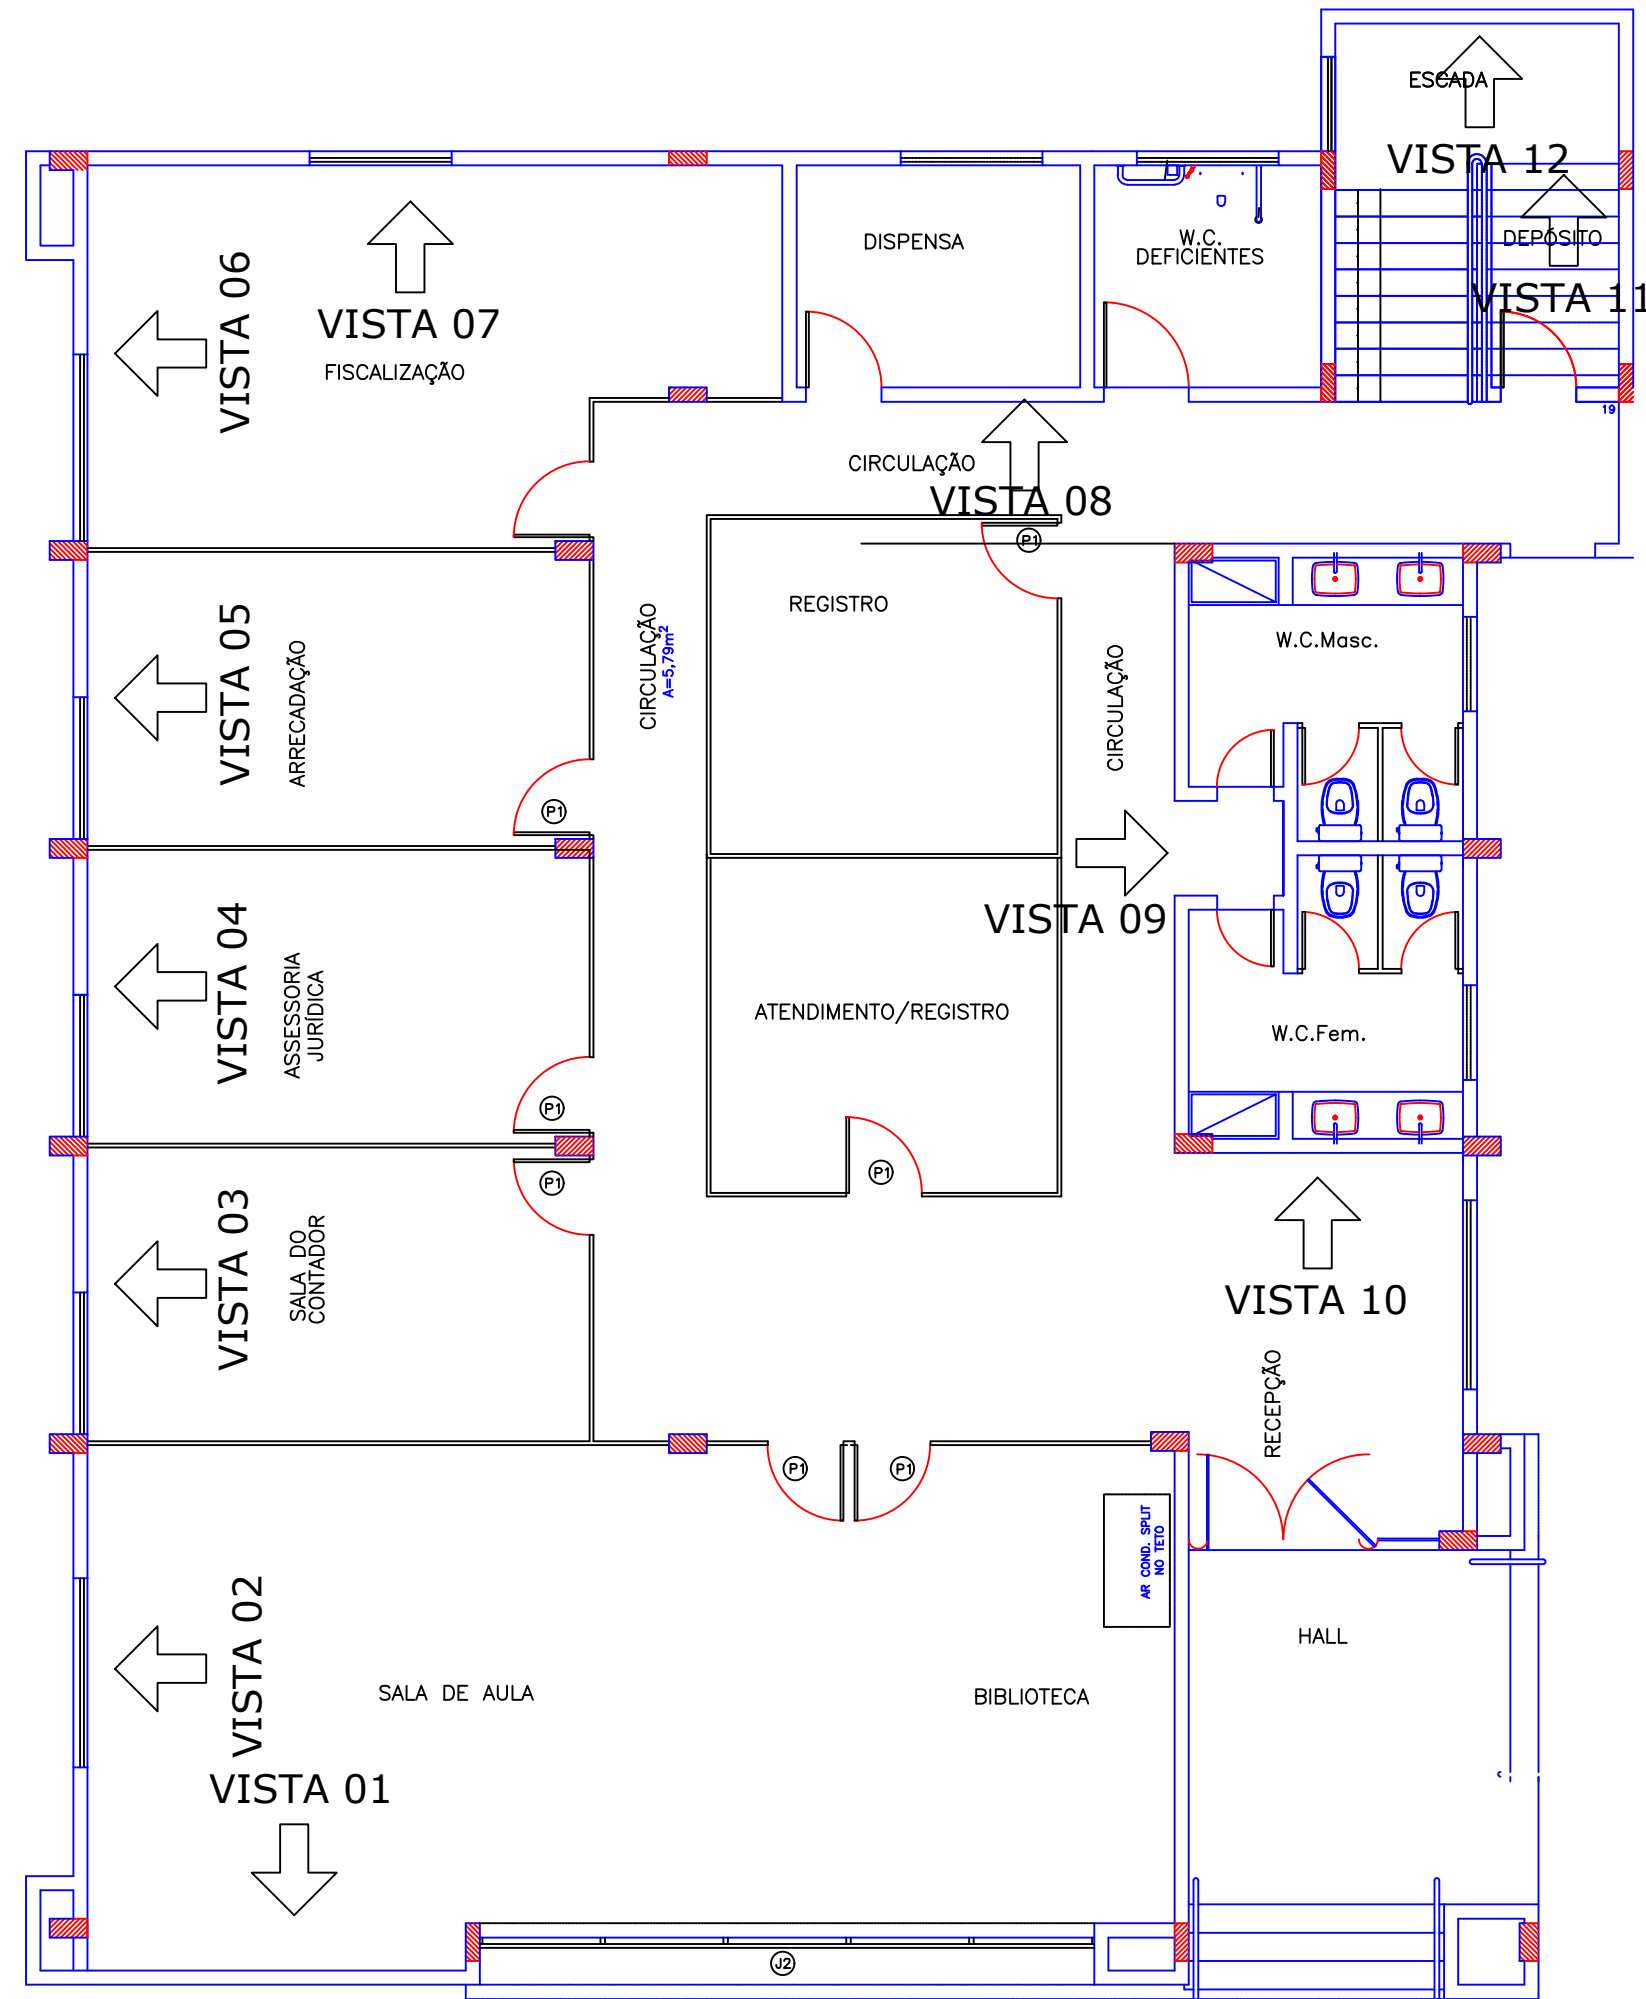
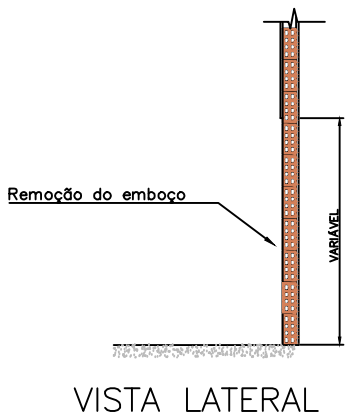
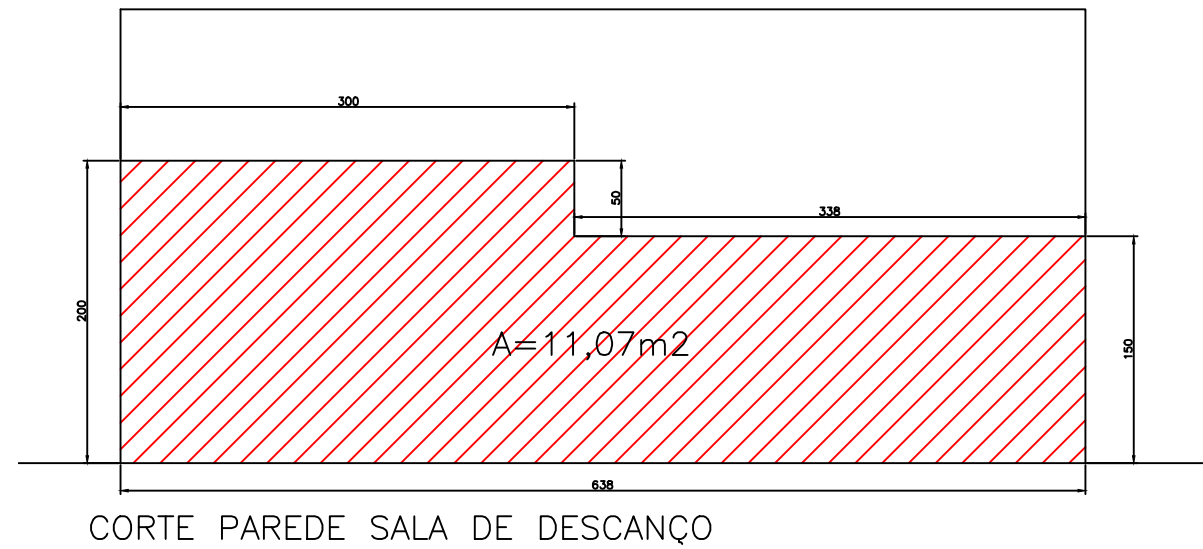
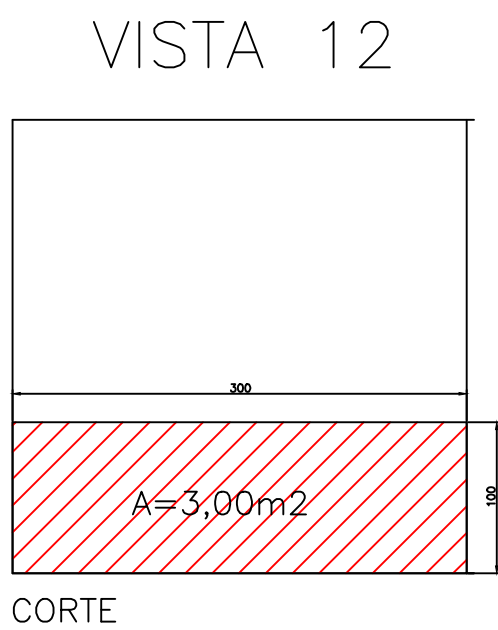
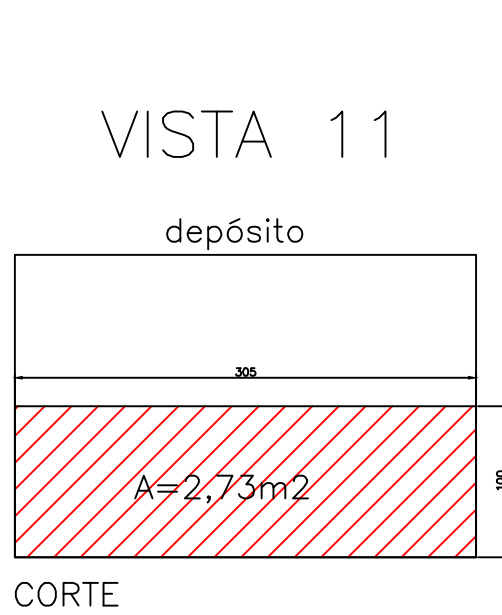
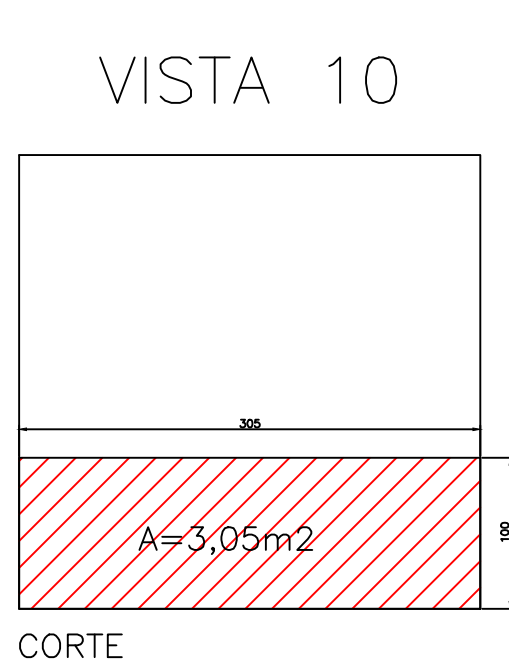
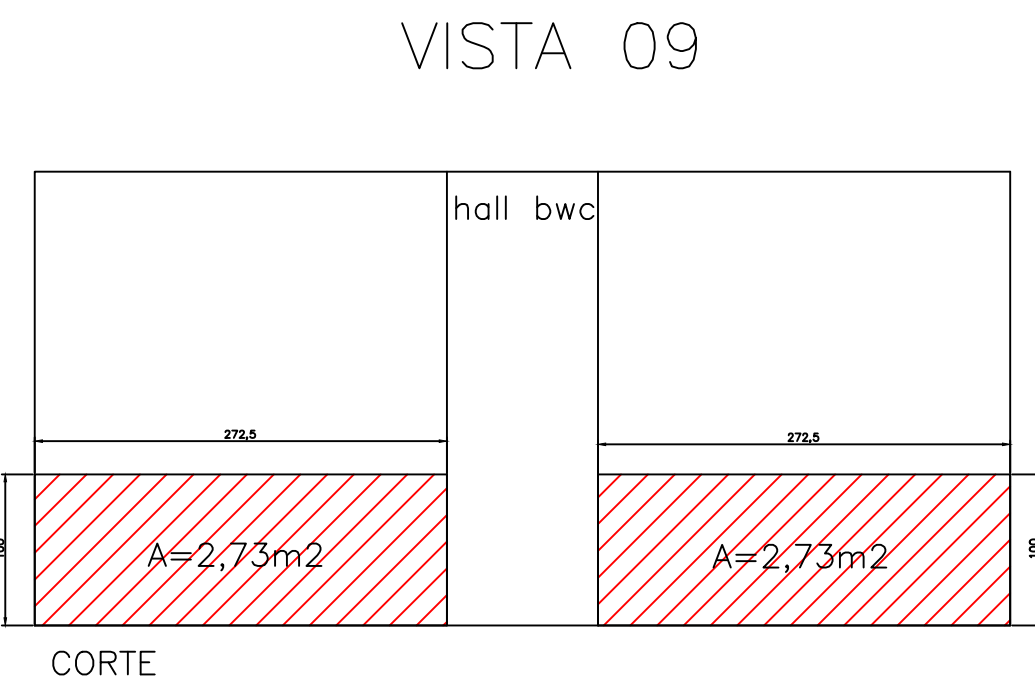
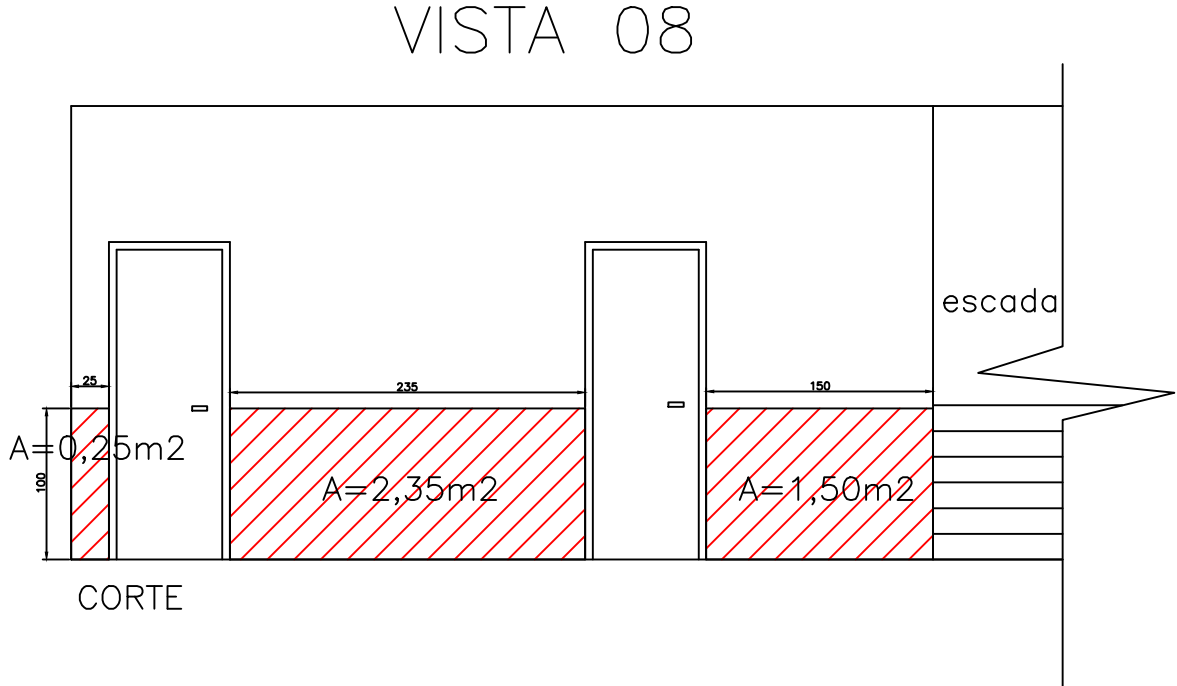
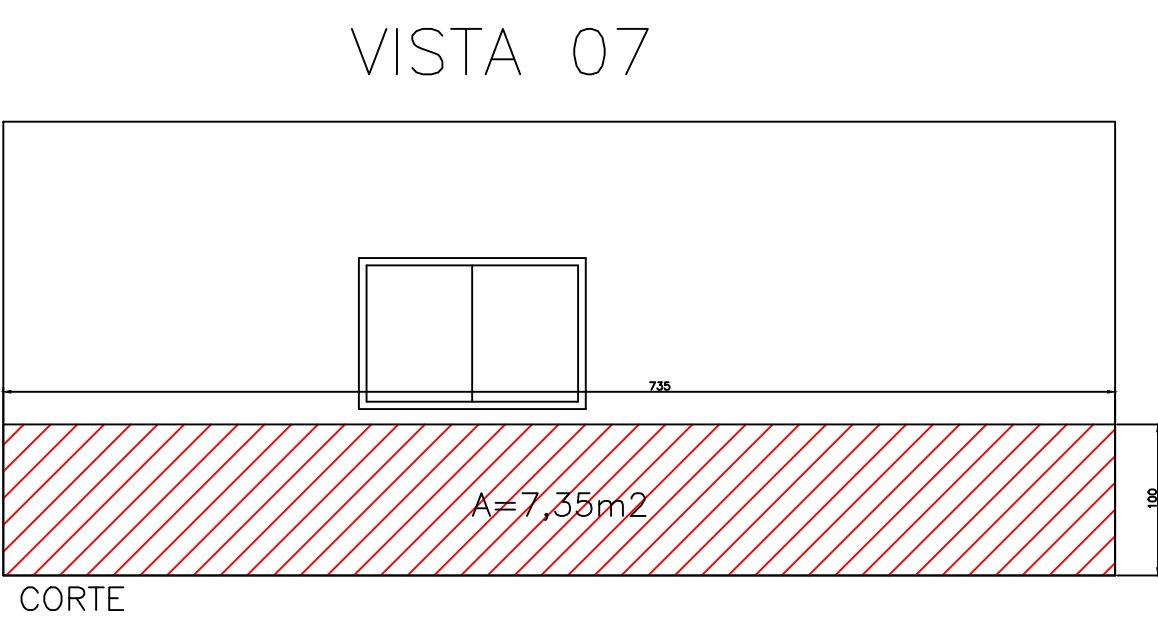
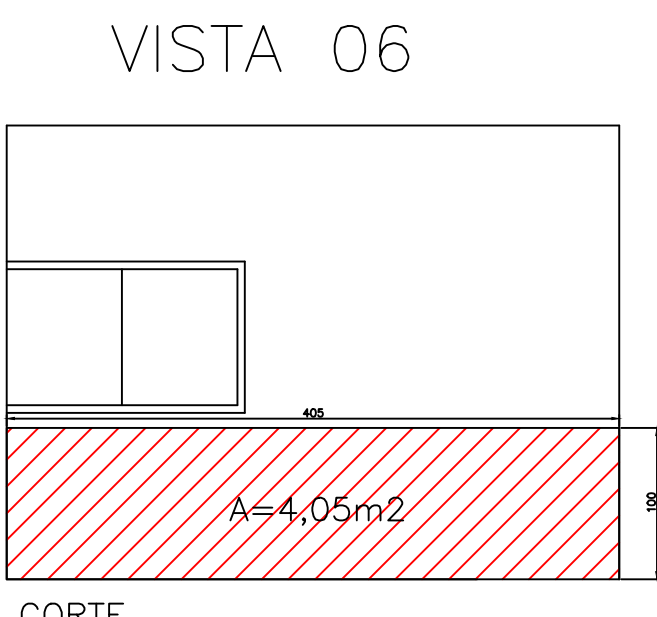
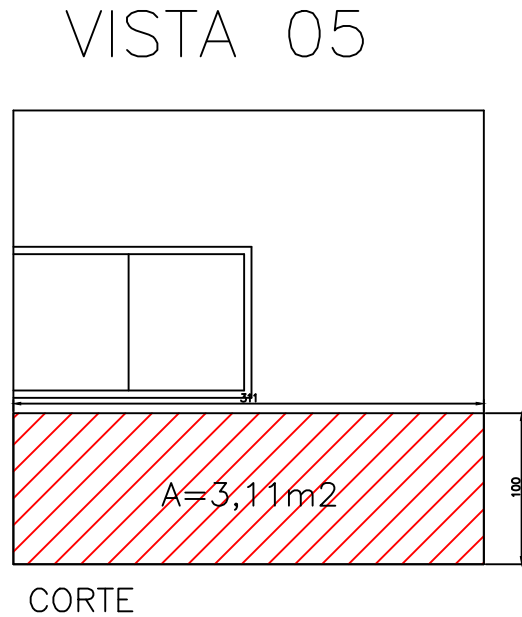
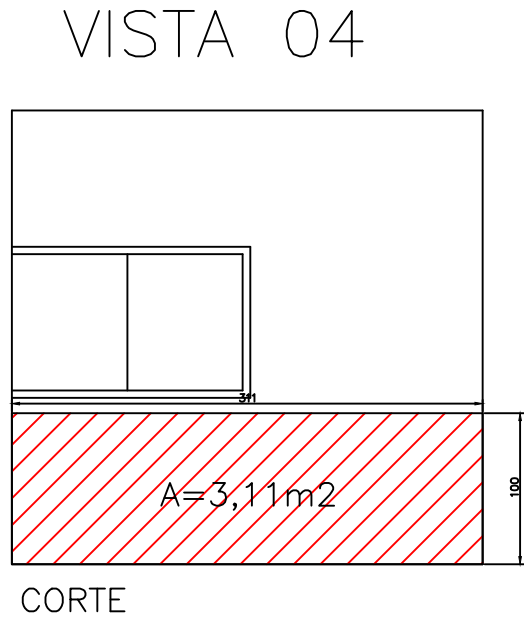
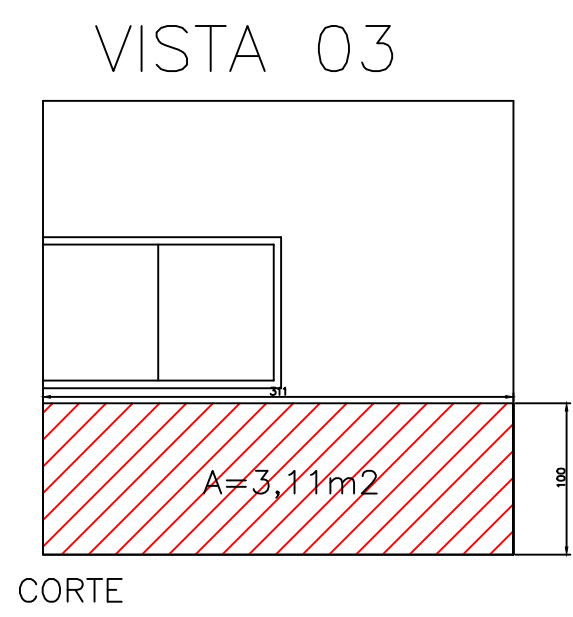
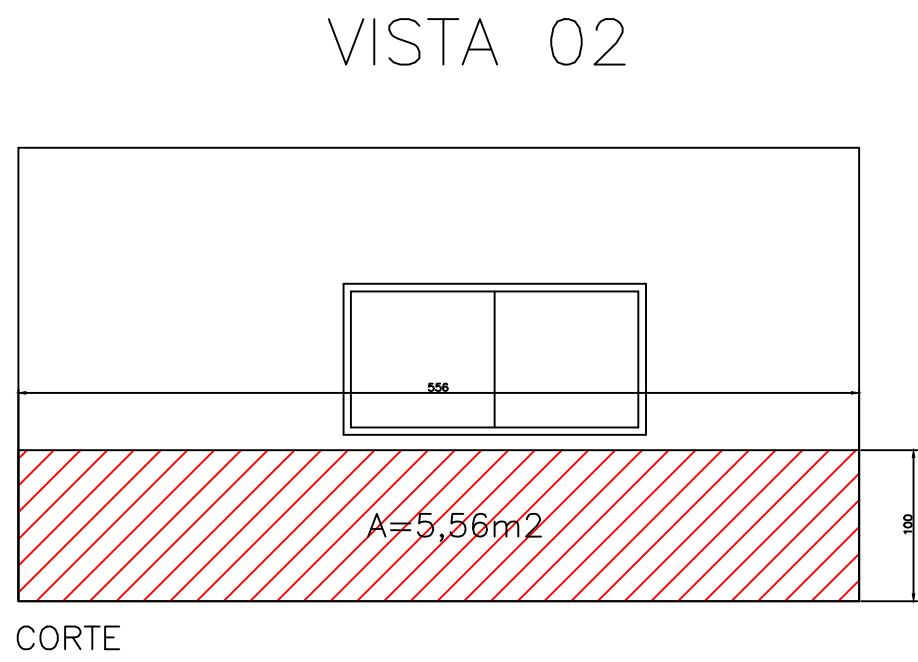


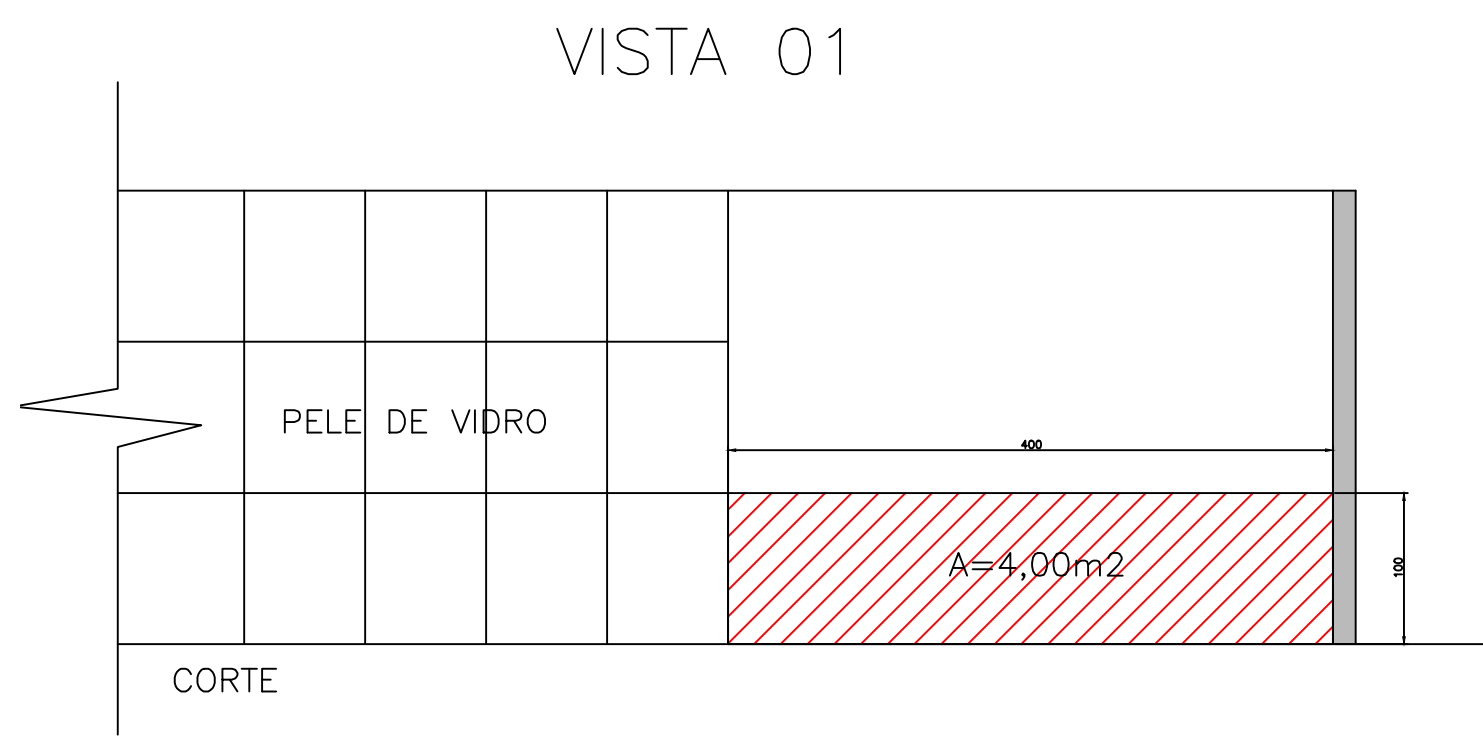

- OBSERVAÇÕES:
- 1- REMOÇÃO DA PINTURA, EMBOÇO E REBOCO ATÉ O TIJOLO DAS ÁREAS INDICADAS.
 - 2- PREVER REMOÇÃO DE RODAPÉ COM REAPROVEITAMENTO PARA REINSTALAÇÃO.
 - 3- APLICAR A ARGAMASSA POLIMÉRICA NAS ÁREAS AFETADAS, EM SENTIDO CRUZADO AGUARDANDO DE 2 A 6 HORAS EM CADA DEMÃO.
 - 4- UTILIZAR ADITIVO IMPERMEABILIZANTE EM NOVO EMBOÇO.
 - 5- OBSERVAR DEMAIS DETALHES CONTIDOS NO MEMORIAL DESCRITIVO

PROJETO:	PROJETO DE IMPERMEABILIZAÇÃO					FOLHA:	02/08
ASSUNTO:	-PROJETOS E DETALHES CONSTRUTIVOS -ANEXO DO PAVIMENTO TÉRREO E PAVIMENTO INFERIOR -ÁREAS AFETADAS PARA TRATAMENTO DE UMIDADE						
LOCAL DA OBRA:	RUA PRESIDENTE DUTRA, 2374 - CENTRO - PORTO VELHO - RO						
PROPRIETÁRIO:	CONSELHO REGIONAL DE CONTABILIDADE - RO					DATA:	NOV - 2021
NOME E ASSINATURA DO PROPRIETÁRIO						ESCALA:	INDICADA
CONSELHO REGIONAL DE CONTABILIDADE DO ESTADO DE RONDÔNIA CNPJ: 19.497.547/0001-72						ÁREA DO PROJETO:	59,70 m²
NOME E ASSINATURA DO AUTO DO PROJETO:							
Eng.º IGOR NOGUEIRA CREA-PR 148326 Rua Almirante Balthazar, n. 1423, Nossa Sra. das Graças, CEP 78.804-214 - Porto Velho / RO							
REVISÕES							
REVISÃO	MODIFICAÇÃO	DATA	PROJETISTA	CADISTA	APROVAÇÃO		
ESPAÇO DESTINADO PARA APROVAÇÃO DO PROJETO:							