




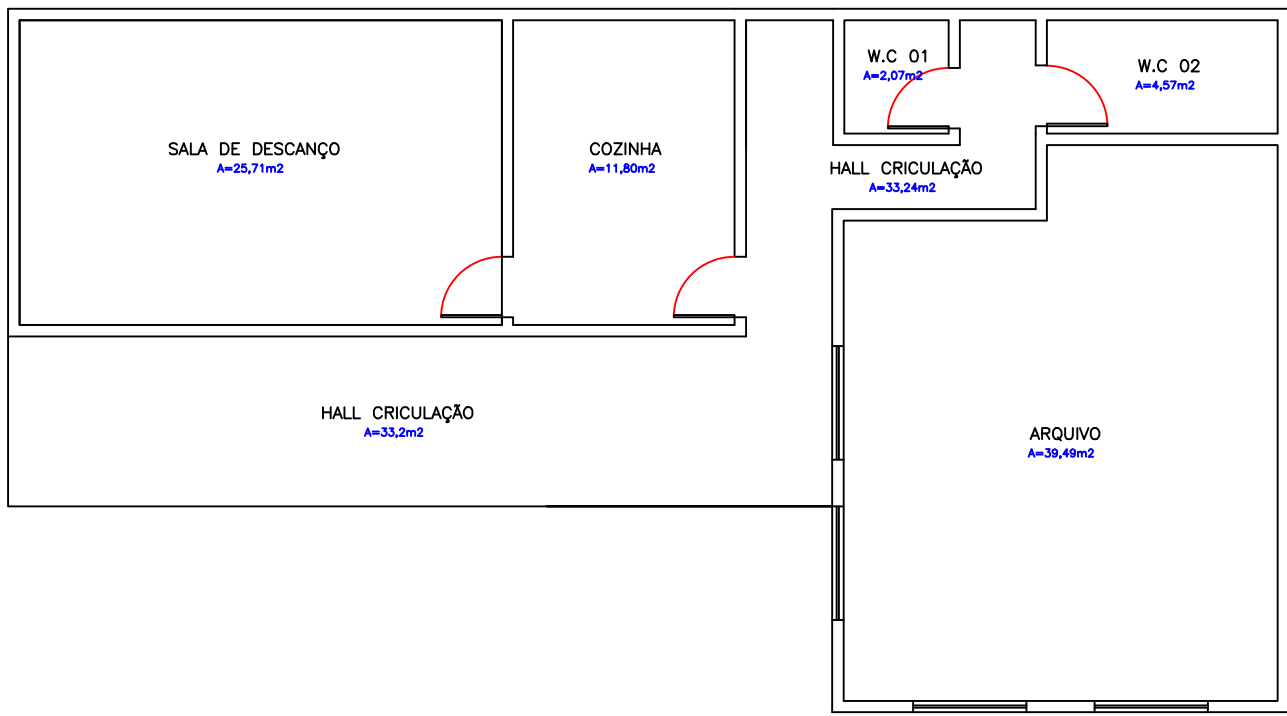


PLANTA ANEXO PAVIMENTO TÉRREO

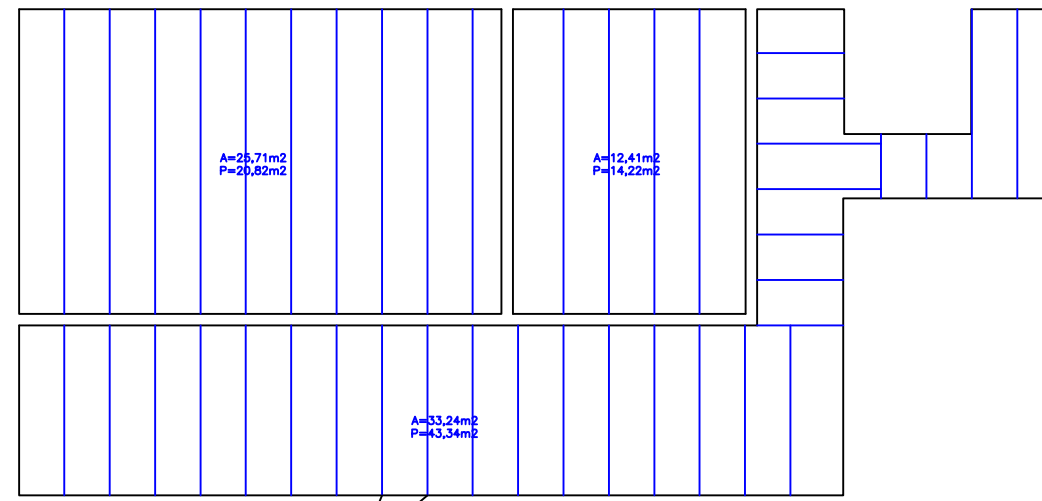

DETALHE INSTALAÇÃO DE MONTANTE ANEXO TÉRREO

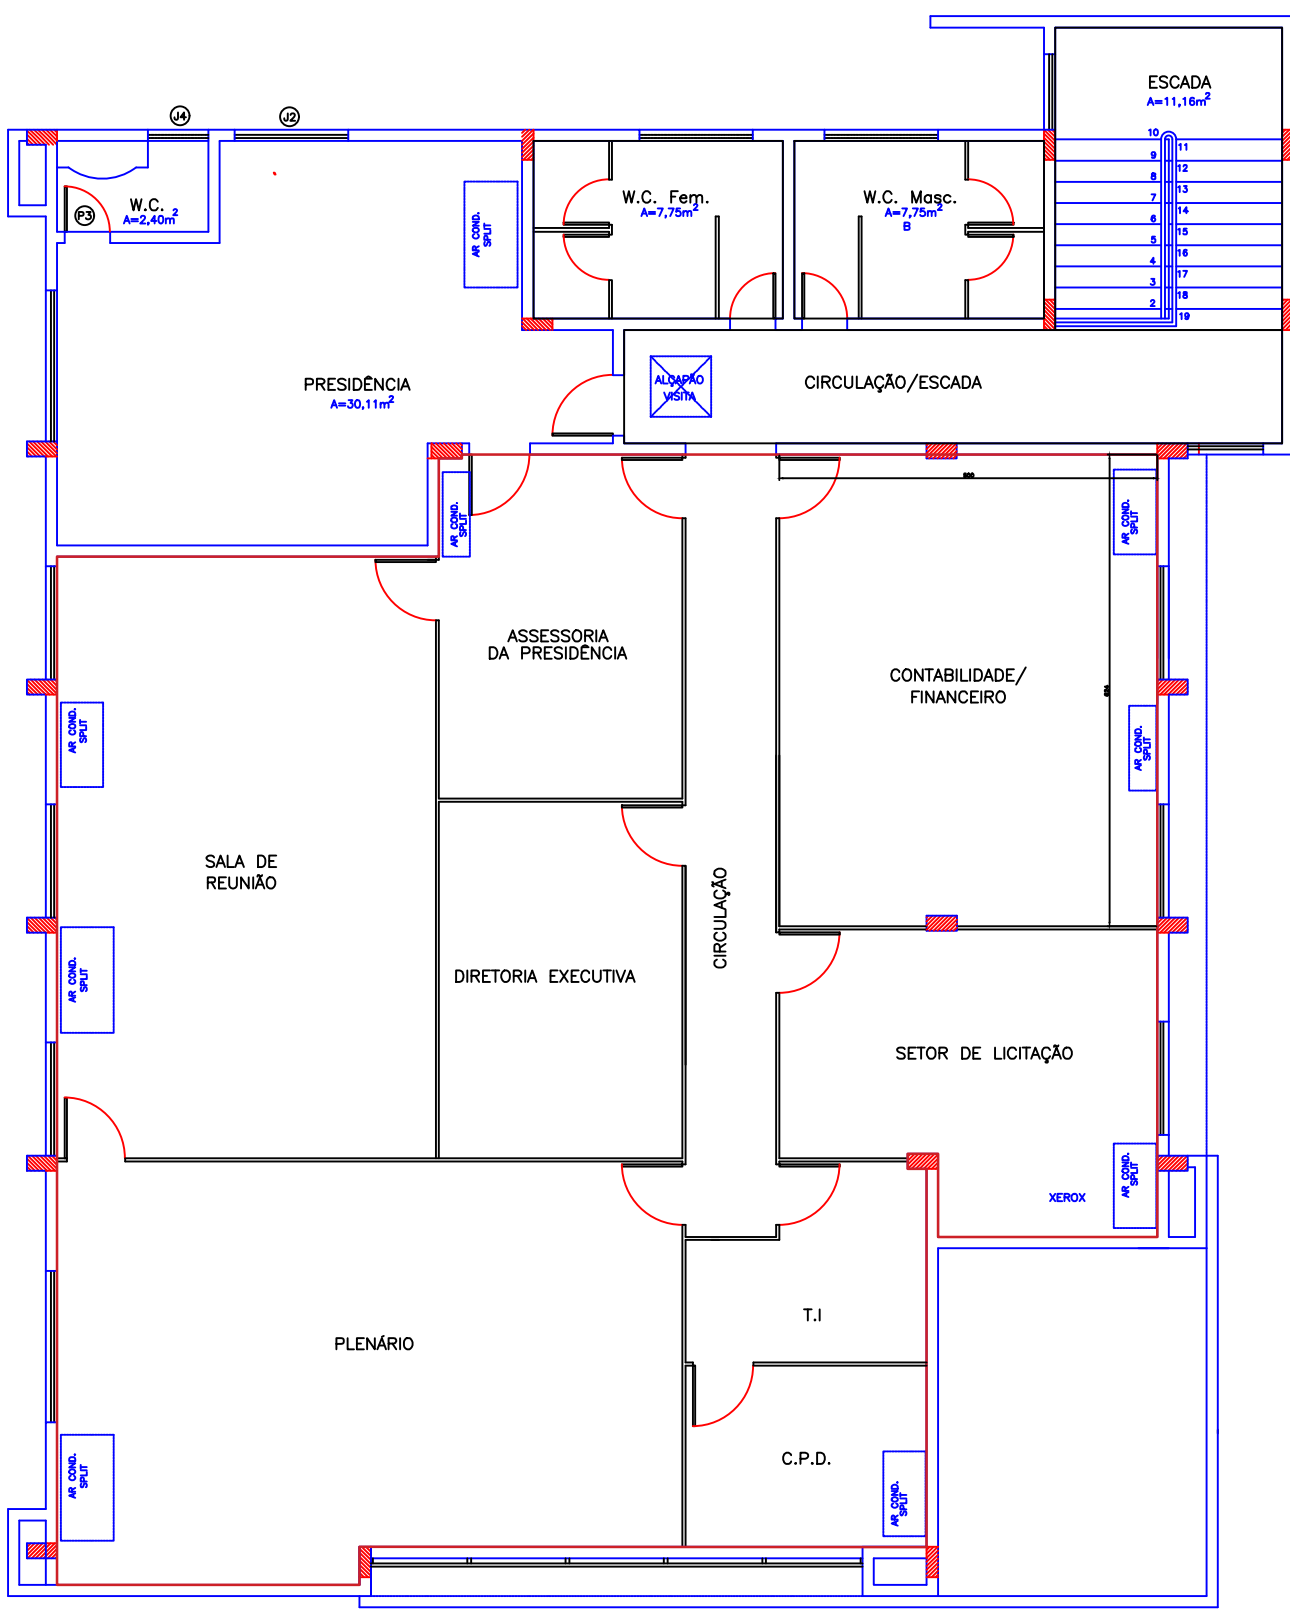

PLANTA PAVIMENTO SUPERIOR

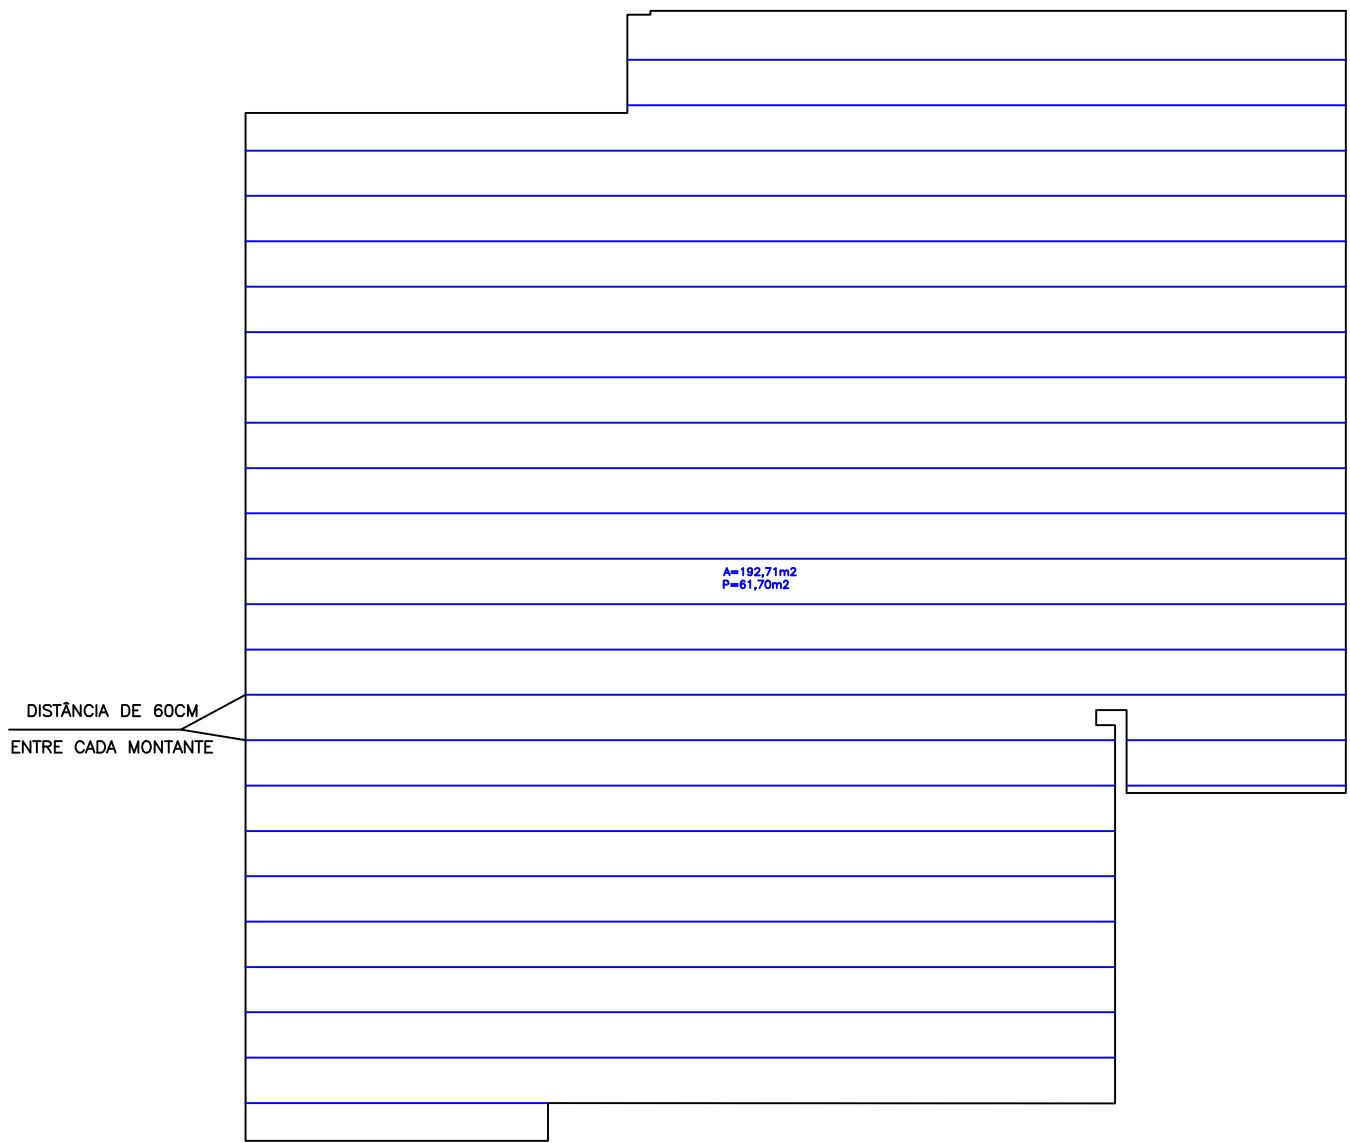


DETALHE INSTALAÇÃO DE MONTANTE PISO SUPERIOR


| QUADRO DE ÁREAS |                          |           |           |
|-----------------|--------------------------|-----------|-----------|
| ITEM            | DESCRIÇÃO                | ÁREA (M2) | PERÍMETRO |
| 1º PISO PRÉDIO  |                          |           |           |
| 1               | SALA DE AULA             | 60,40     | 34,16     |
| 2               | SALA DO CONTADOR         | 16,79     | 16,96     |
| 3               | ACESSORIA JURÍDICA       | 16,79     | 16,96     |
| 4               | ARRECAÇÃO                | 16,79     | 16,96     |
| 5               | FISCALIZAÇÃO             | 26,72     | 22,85     |
| 6               | CIRCULAÇÃO/RECEPÇÃO      | 61,21     | 54,32     |
| 7               | ATENDIMENTO/REGISTRO     | 27,04     | 21,92     |
| 8               | DISPENSA                 | 7,05      | 10,70     |
| 9               | BWC PNE                  | 5,64      | 9,50      |
| 10              | BWC MASC                 | 7,85      | 14,15     |
| 11              | BWC FEM                  | 7,92      | 13,15     |
| 1º PISO EXTERNA |                          |           |           |
| 12              | HALL/CIRCULAÇÃO          | 33,24     | 43,34     |
| 13              | COZINHA                  | 11,80     | 13,92     |
| 14              | SALA DE DESCANÇO         | 25,71     | 20,82     |
| 15              | WC 01                    | 2,07      | 5,76      |
| 16              | WC 02                    | 4,57      | 9,10      |
| 2º PISO PRÉDIO  |                          |           |           |
| 17              | ESCADA                   | 12,00     | 14,00     |
| 18              | CIRCULAÇÃO/ESCADA        | 13,05     | 20,40     |
| 19              | WC MASC.                 | 7,75      | 11,30     |
| 20              | WC FEM.                  | 7,75      | 11,30     |
| 21              | CONTABILIDADE/FINANCEIRO | 31,36     | 22,54     |
| 22              | SETOR DE LICITAÇÃO       | 18,34     | 18,38     |
| 23              | CIRCULAÇÃO               | 12,86     | 23,22     |
| 24              | ACESSORIA DA PRESIDÊNCIA | 14,84     | 15,64     |
| 25              | PLENÁRIO                 | 44,44     | 27,82     |
| 26              | SALA DE REUNIÃO          | 40,11     | 26,01     |

OBSERVAÇÕES:


- 1- TIRANTES PODEM SEREM SUBSTITUIDOS POR FIO GALVANIZADOR 8 BWG FIXADOS EM ESTRUTURA DA COBERTURA METÁLICA, RESPEITANDO O DISTÂNCIA- MENTO MÍNIMO DE CADA ELEMENTO
- 2- USO DE CHAPAS STANDARD 2400x1200x12,5mm
- 3- PARA USO DAS CHAPAS NO SENTIDO TRANSVERSAL INSTALAR MODULAÇÃO DE 60 CM CASO SEJA UTILIZADO A MODULAÇÃO LONGITUDINAL MUDAR PARA 40 CM.
- 4- NOS LOCAIS ONDE ENCONTRAM ESTRUTURAS DE VIDRO, PREVER PERFIL PARA FIXAÇÃO DAS ESTRUTURAS DE SUSTENTAÇÃO DO VIDRO.
- 5- DAS ÁREAS A SEMREM INSTALADAS OS FORROS SERÃO AS MESMAS DAS REMOÇÕES DO FORRO EXISTENTE
- 6- PREVER FIXAÇÃO DE LUMINÁRIAS, CABOS, FIOS E CONDUITES APOIADO NO FORRO EM ESTRUTURA DA CORBERTURA COM ARAME GALVANIZADO 8 BWG
- 7- PARAFUSAR AS CHAPAS E PERFIS COM DISTÂNCIA MÁXIMA DE 30 CM ENTRE CADA PARAFUSO E DE 10 CM NAS BORDAS
- 8- OBSERVAR DEMAIS DETALHES CONTIDOS NO MEMORIAL DESCRITIVO

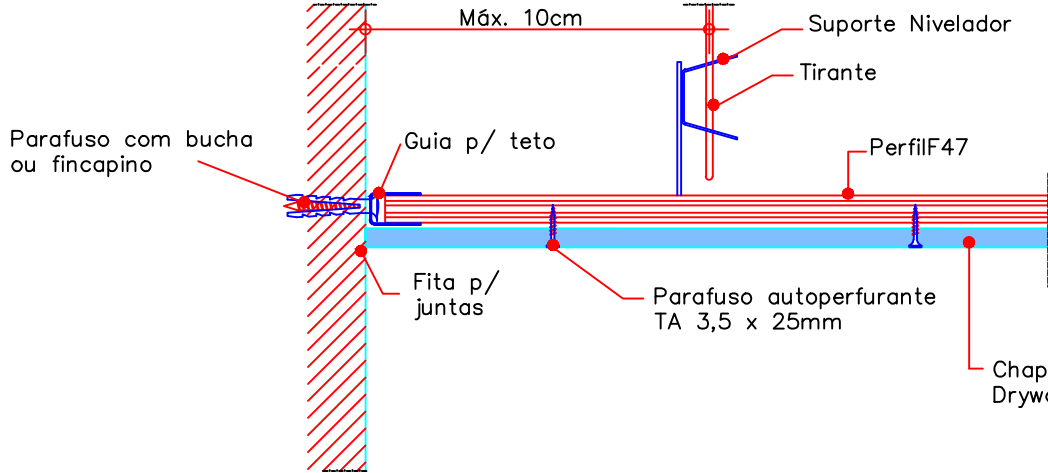


2 CORTE VERTICAL - TETO UNIDIRECIONAL ENCONTRO C/ PAREDE MACIÇA - 1 CHAPA SEM ESCALA

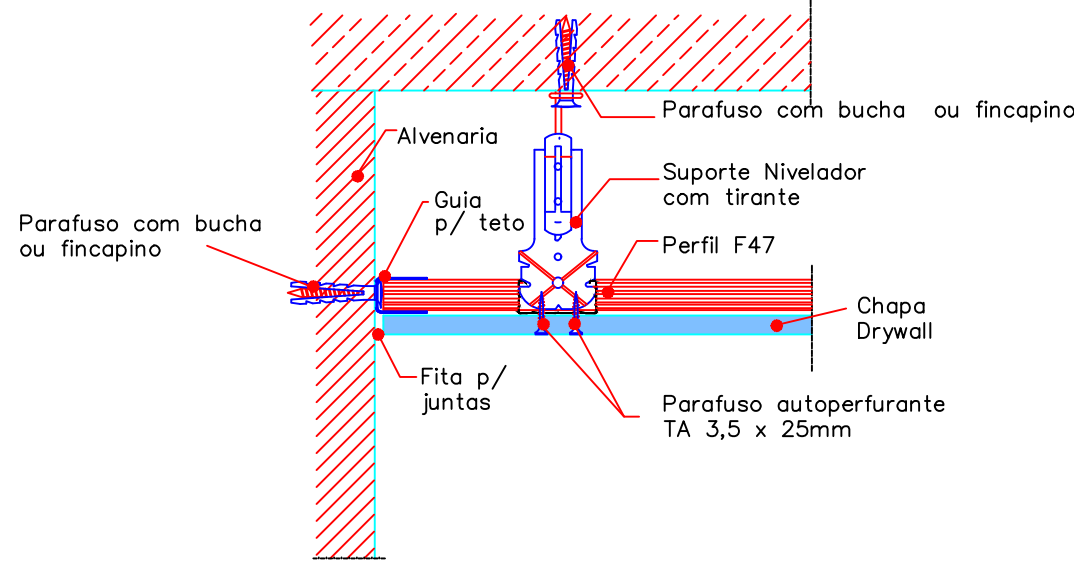


1 CORTE VERTICAL - TETO UNIDIRECIONAL ENCONTRO C/ PAREDE MACIÇA - 1 CHAPA SEM ESCALA

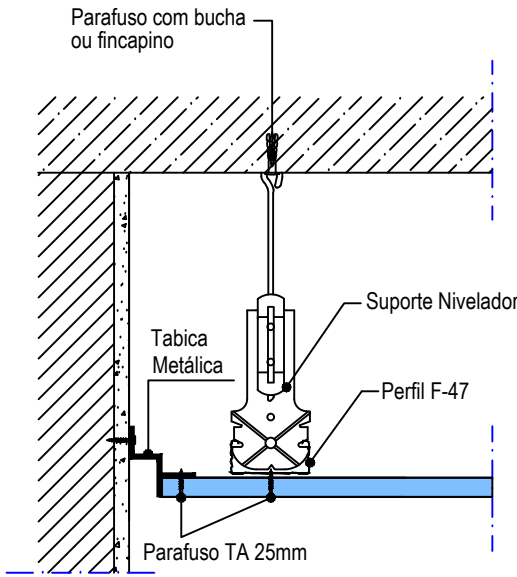


2 DETALHE - TABICA SEM ESCALA

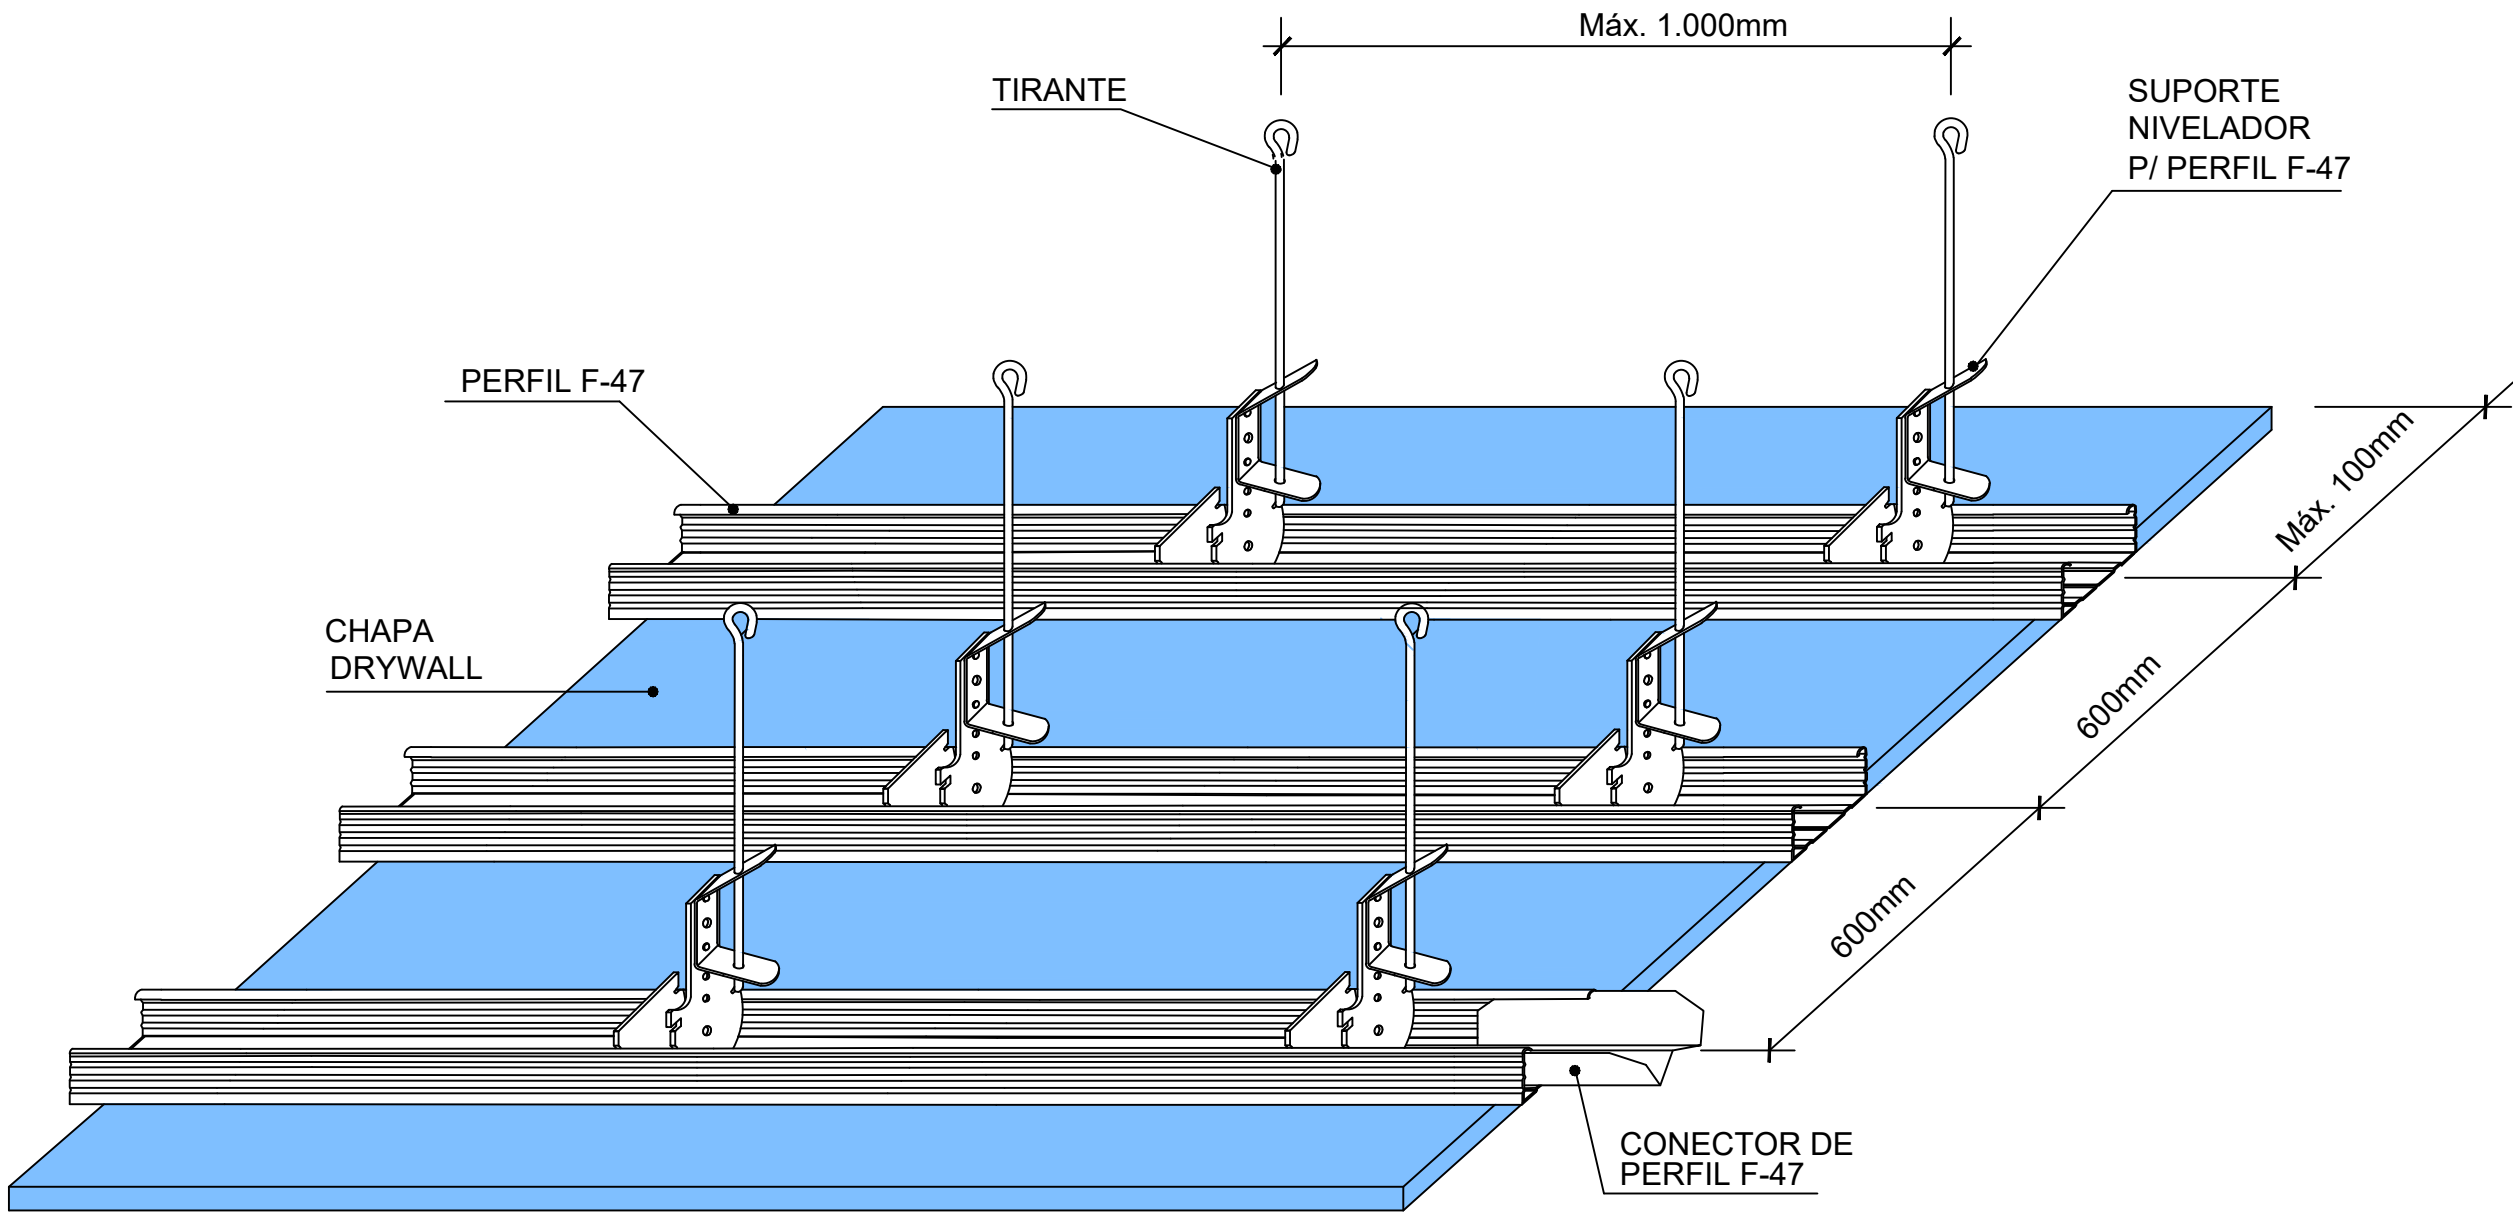

1 PERSPECTIVA - TETO UNIDIRECIONAL COM PERFIL F-47 E 1 CHAPA SEM ESCALA

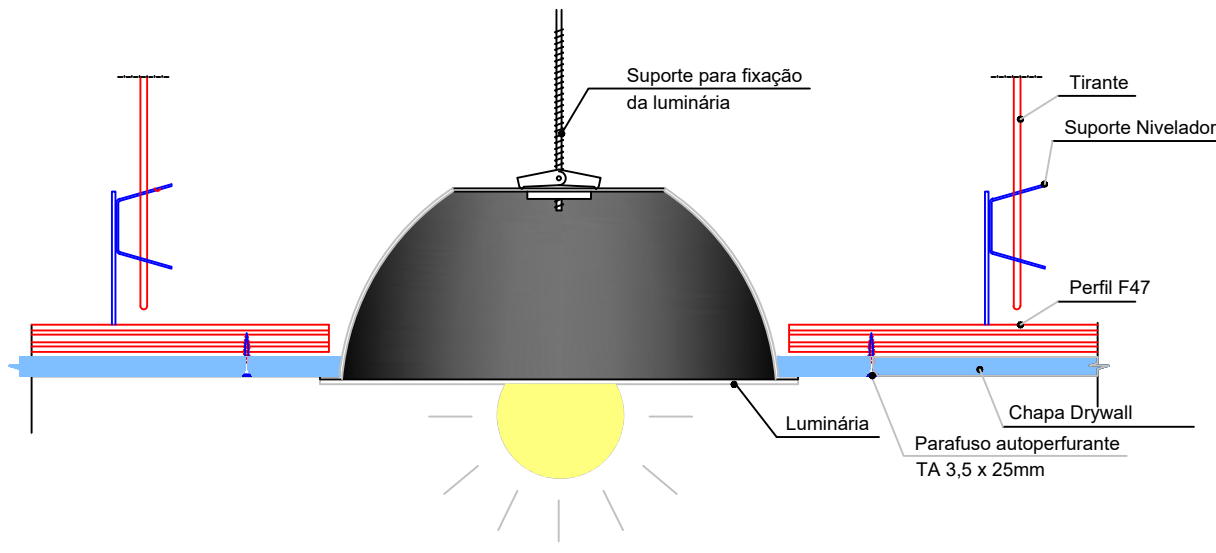

1 CORTE VERTICAL - TETO D112 UNIDIRECIONAL - LUMINÁRIA - 1 CHAPA SEM ESCALA

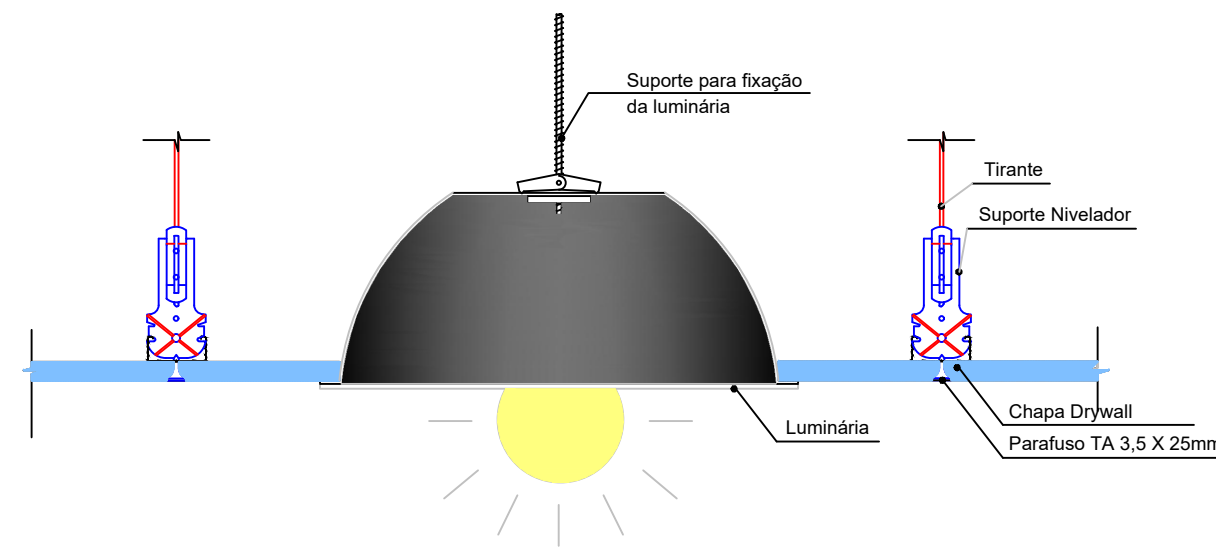

2 CORTE VERTICAL - TETO UNIDIRECIONAL - LUMINÁRIA - 1 CHAPA SEM ESCALA

|   |                                                                                      |                                     |              |
|---|--------------------------------------------------------------------------------------|-------------------------------------|--------------|
| PROJETO:   | <b>PROJETO DE FORRO DE DRYWALL</b>                                                   | FOLHA:                              | <b>01/08</b> |
| ASSUNTO:   | -PROJETOS E DETALHES CONSTRUTIVOS<br>-ANEXO DO PAVIMENTO TÉRREO E PAVIMENTO SUPERIOR |                                     |              |
| LOCAL DA OBRA:   | RUA PRESIDENTE DUTRA, 2374 - CENTRO - PORTO VELHO - RO                               |                                     |              |
| PROPRIETÁRIO:   | <b>CONSELHO REGIONAL DE CONTABILIDADE - RO</b>                                       | DATA:                               | NOV - 2021   |
| NOME E ASSINATURA DO PROPRIETÁRIO   |                                                                                      | ESCALA:                             | INDICADA     |
| CONSELHO REGIONAL DE CONTABILIDADE DO ESTADO DE RONDÔNIA<br>CNPJ: 19.497.547/0001-72                                                                     |                                                                                      | ÁREA DO PROJETO:                    | 264,07 m²    |
| NOME E ASSINATURA DO AUTO DO PROJETO:   |                                                                                      | <b>ING</b><br>ENGENHARIA & PROJETOS |              |
| Eng.º IGOR NOGUEIRA<br>CREA-PR 148326   |                                                                                      |                                     |              |
| (69) 3211 5800 / 9 9933-3481   igor.ing.engenharia@gmail.com<br>Rua Almirante Barroso, n. 1423, Nossa Sra. das Graças, CEP 78.804-214 - Porto Velho / RO |                                                                                      |                                     |              |
| <b>REVISÕES</b>   |                                                                                      |                                     |              |
| REVISÃO   | MODIFICAÇÃO                                                                          | DATA                                | PROJETISTA   |
|   |                                                                                      |                                     |              |
|   |                                                                                      |                                     |              |
|   |                                                                                      |                                     |              |
|   |                                                                                      |                                     |              |
| ESPAÇO DESTINADO PARA APROVAÇÃO DO PROJETO:   |                                                                                      |                                     |              |