


PAREDES EM TIJOLO DE 1/2 -

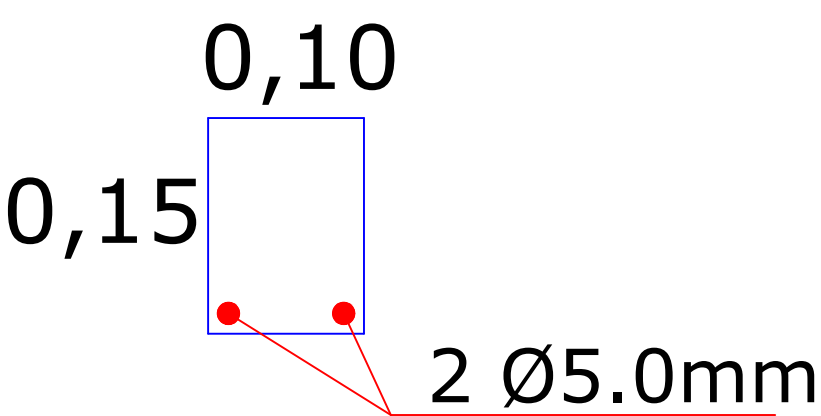


DEVERÁ ULTRAPASSAR 40cm DE CADA LADO (VER DETALHE A):

CONCRETO 20 MPa, TRAÇO 1:2,7:3(CIMENTO, AREIA ÉDIA E BRITA).

QUADRO DE LOCAIS

ITEM	DESCRIÇÃO	TIPO	QUANT	COMPR.(M)
01	PORTA SALA DESCANSO	VERGA	01	1,40
02	JANELA ARQUIVO CANTO	VERGA	01	2,10
03	JANELA SALA DE AULA	CONTRAVERGA	01	2,60
04	JANELA SALA CONTADOR	CONTRAVERGA	01	2,10
05	JANELA ASSESSORIA JURIDICA	CONTRAVERGA	01	2,10
06	JANELA ARRECADAÇÃO	CONTRAVERGA	01	2,10
07	JANELA FISCALIZAÇÃO	CONTRAVERGA	01	2,60

DETALHE A

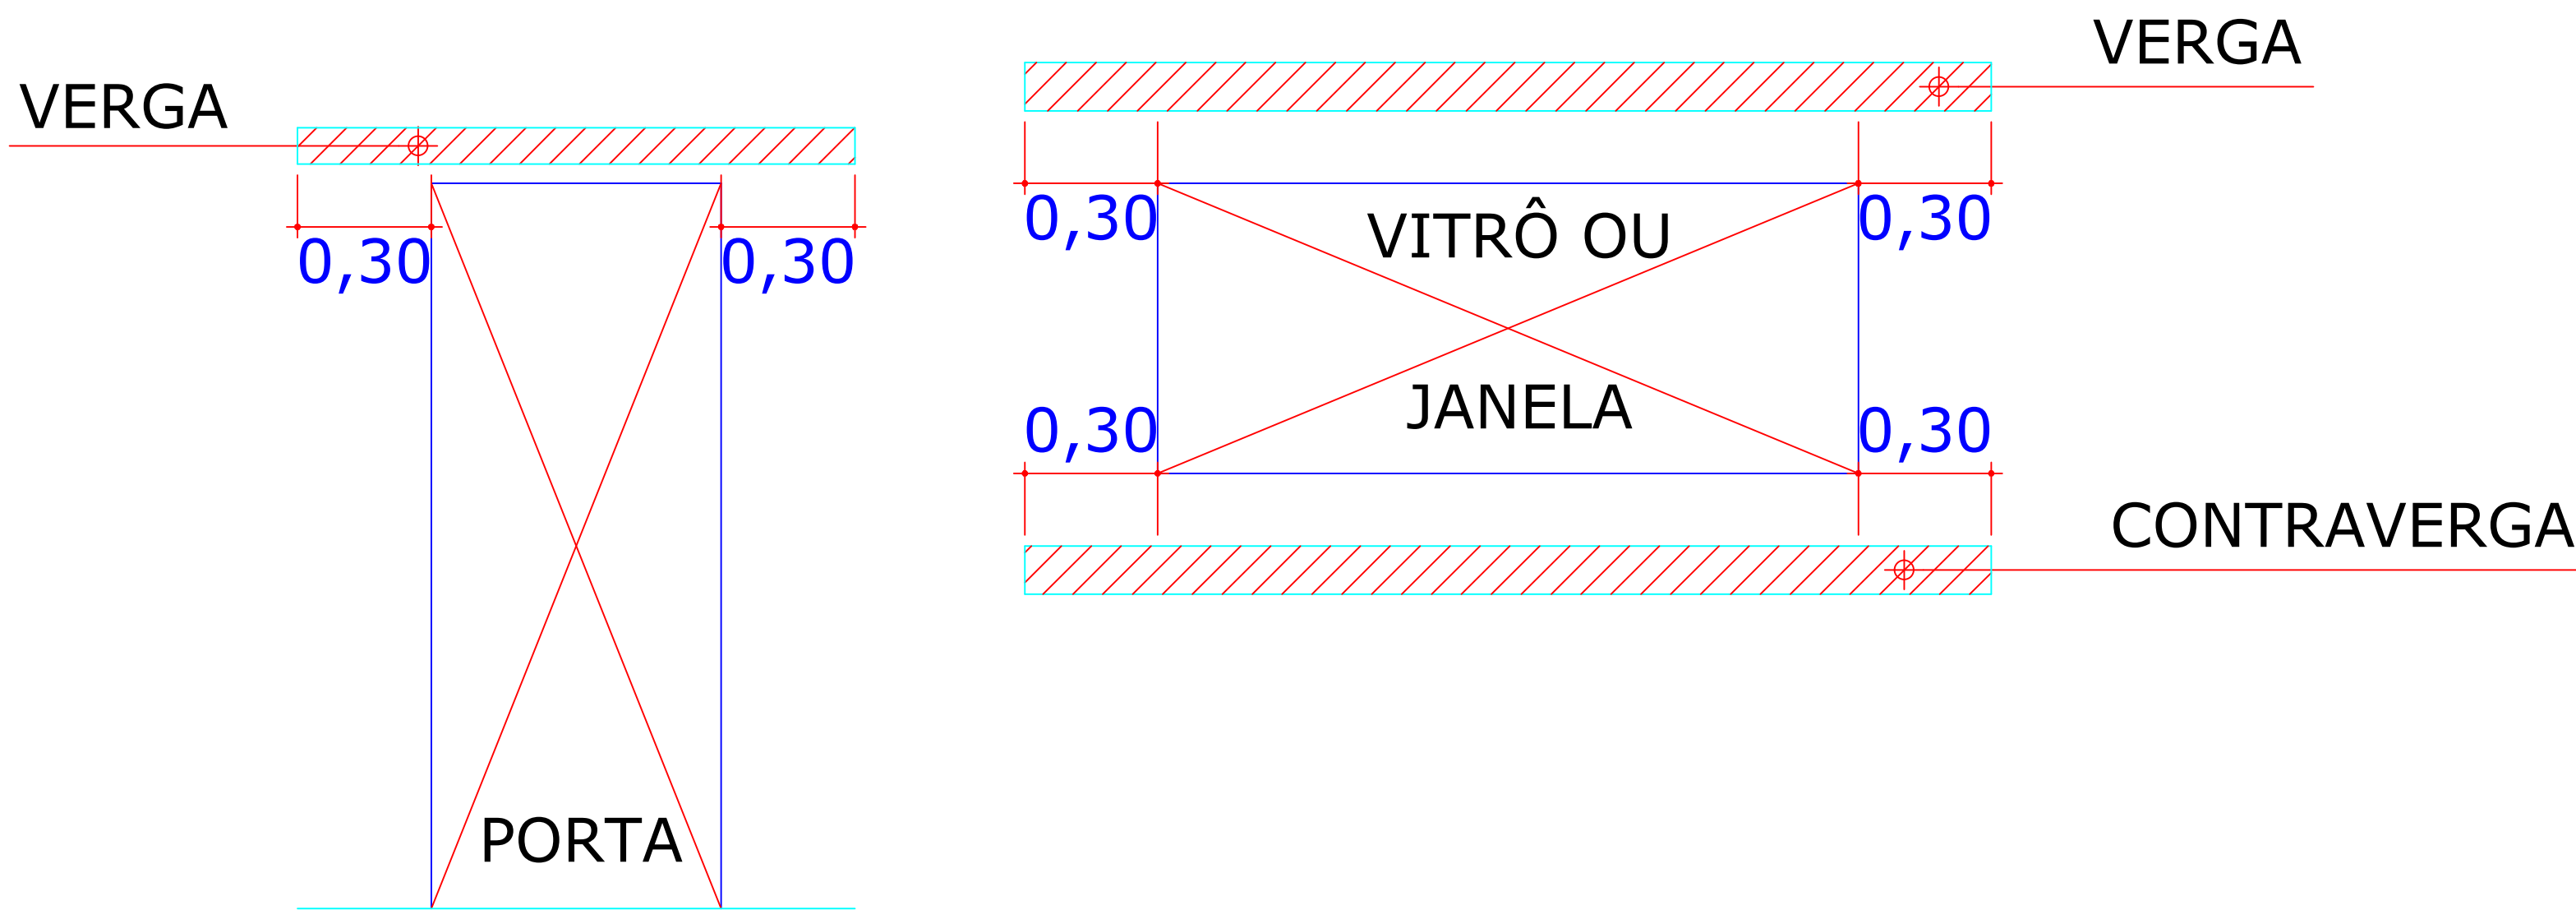

DETALHES CONTRUTIVOS DE VERGAS E CONTRAVERGAS



Proprietário: CONSELHO DE CONTABILIDADE - RO
Empreendimento: Sede de Porto Velho - RO
CNPJ: 63.761.001/0001-79
Endereço: Av. Presidente Dutra, 2374 - Centro - Porto Velho - RO

Responsável Técnico:
Eng.º Civil Igor Nogueira
CREA-PR 14326

Área do Construída:
639,08 m²
Data:
16 de Novembro de 2021

Projeto:
Detalhes Estrutural
Desenho:
Igor Nogueira

Escala:
Sem Escala
Folha:
03/08