
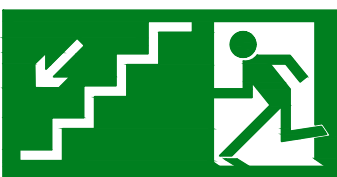


PLACAS DE SINALIZAÇÃO:

	QUANT.	SÍMBOLO	SIGNIFICADO	FORMA E COR	APLICAÇÃO	DIMENSÕES
ORIENTAÇÃO E SALVAMENTO	01		Saída de Emergência	Símbolo: retangular Fundo: verde Pictograma: foto-luminescente	Indicação do sentido direita Térreo em parede frente a escada	H = 158mm L = 2H Distância = 10.00m
	01		Saída de Emergência	Símbolo: retangular Fundo: verde Pictograma: foto-luminescente	Indicação do sentido, direita ou esquerda, de saída de emergência	H = 158mm L = 2H Distância = 10.00m
	02		Escada de Emergência	Símbolo: retangular Fundo: verde Pictograma: foto-luminescente	Indicação do sentido de fuga no interior das escadas. Indica direita, esquerda, descendo ou subindo.	H=158mm L = 2H Distância = 10.00m

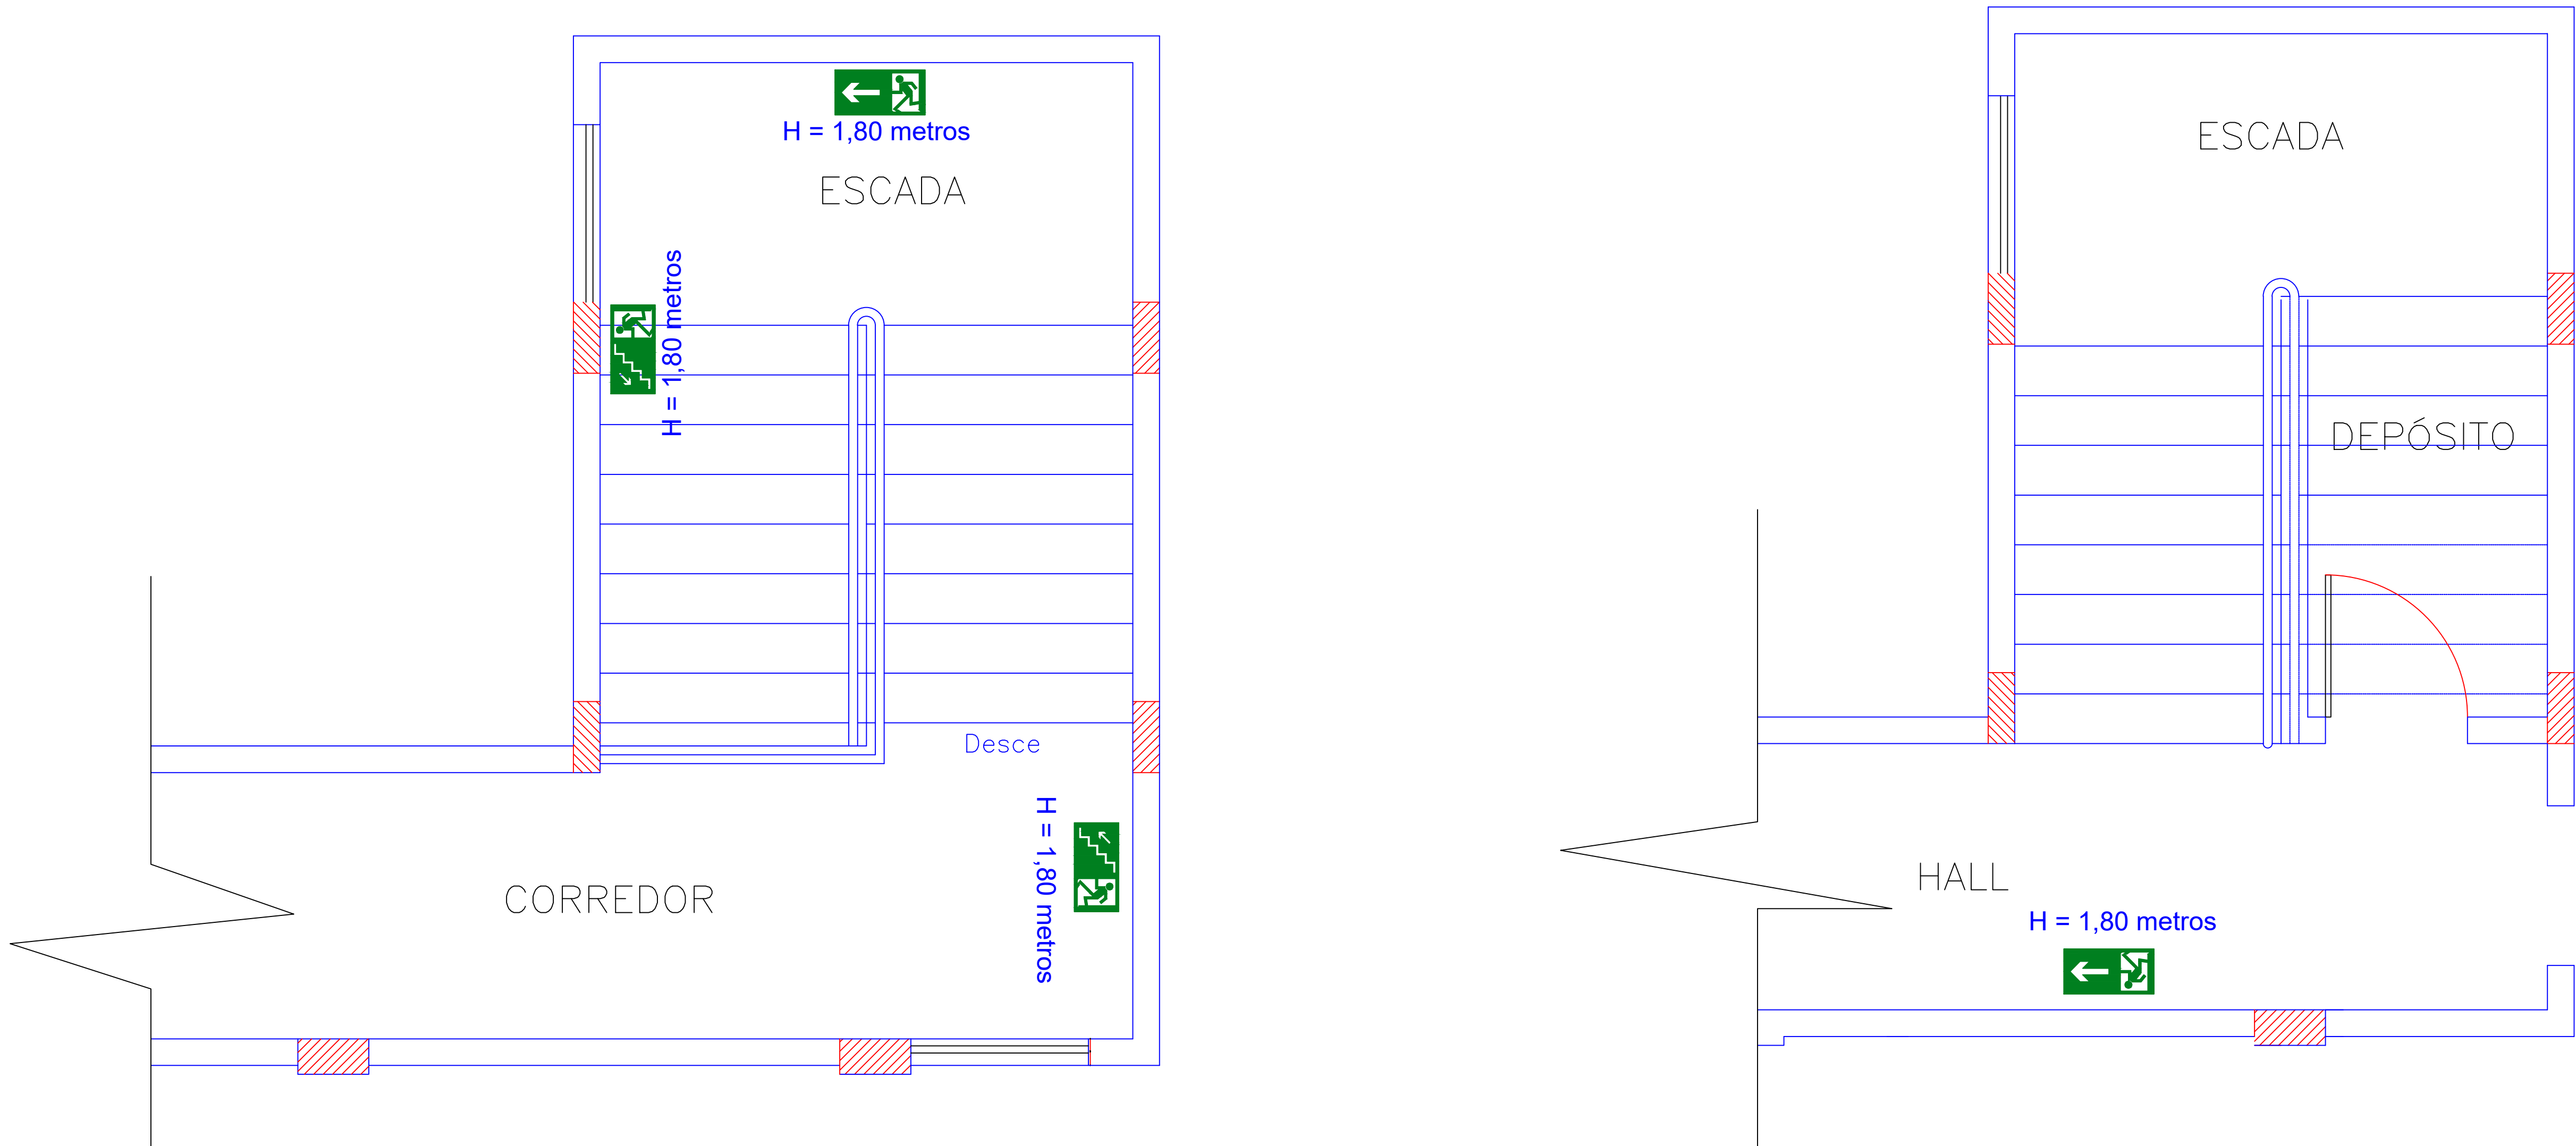

DETALHES SINALIZAÇÃO DE PÂNICO

	Proprietário: CONSELHO DE CONTABILIDADE - RO Empreendimento: Sede de Porto Velho - RO CNPJ: 63.761.001/0001-79 Endereço: Av. Presidente Dutra, 2374 - Centro - Porto Velho - RO	Responsável Técnico: Eng.º Civil Igor Nogueira CREA-PR 14326	Área do Construída: 639,08 m²	Projeto: Detalhes Pânico	Escala: Sem Escala
			Data: 16 de Novembro de 2021	Desenho: Igor Nogueira	Folha: 04/08