


DETALHES DA TAMPA DA FOSSA E SUMIDOURO

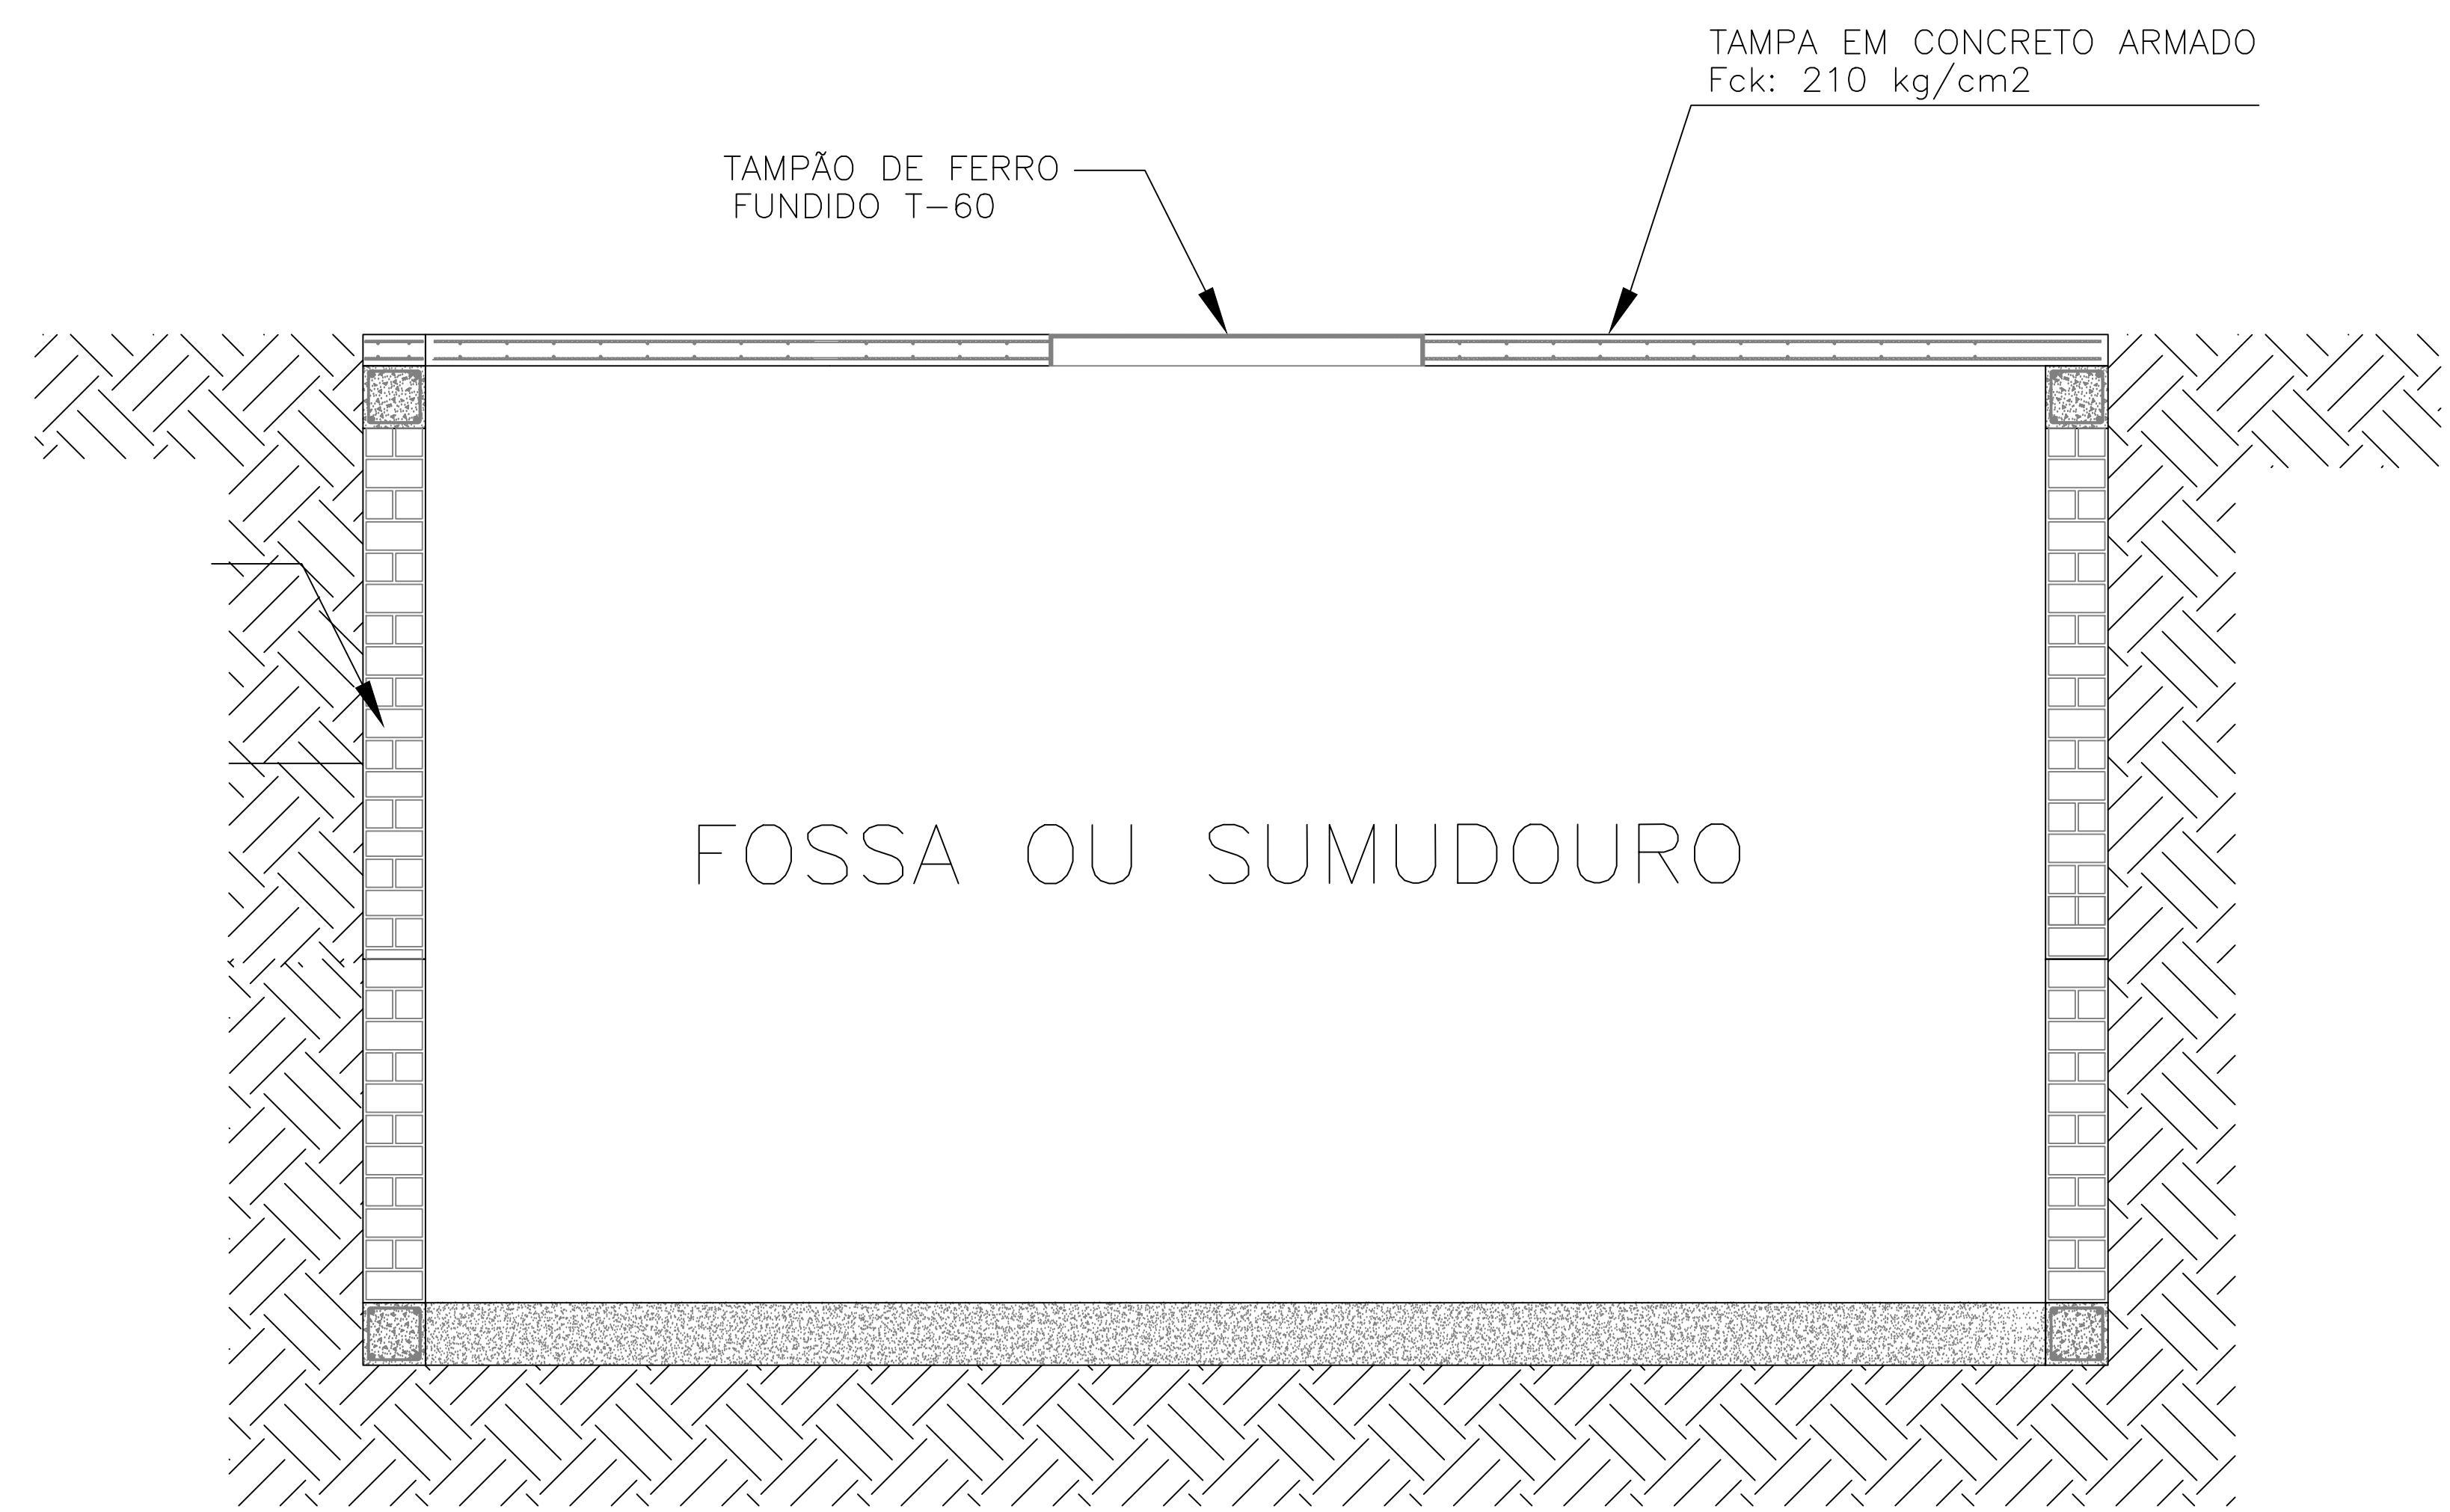

OBS.: IMAGEM ILUSTRATIVA

MODELO DE TAMPÃO T-60

DETALHES TAMPA FOSSA E SUMIDOURO

	Proprietário: CONSELHO DE CONTABILIDADE - RO Empreendimento: Sede de Porto Velho - RO CNPJ: 63.761.001/0001-79 Endereço: Av. Presidente Dutra, 2374 - Centro - Porto Velho - RO	Responsável Técnico: Eng.º Civil Igor Nogueira CREA-PR 14326	Área do Construída: 639,08 m²	Projeto: Detalhes Pânico	Escala: Sem Escala
			Data: 16 de Novembro de 2021	Desenho: Igor Nogueira	Folha: 05/08