


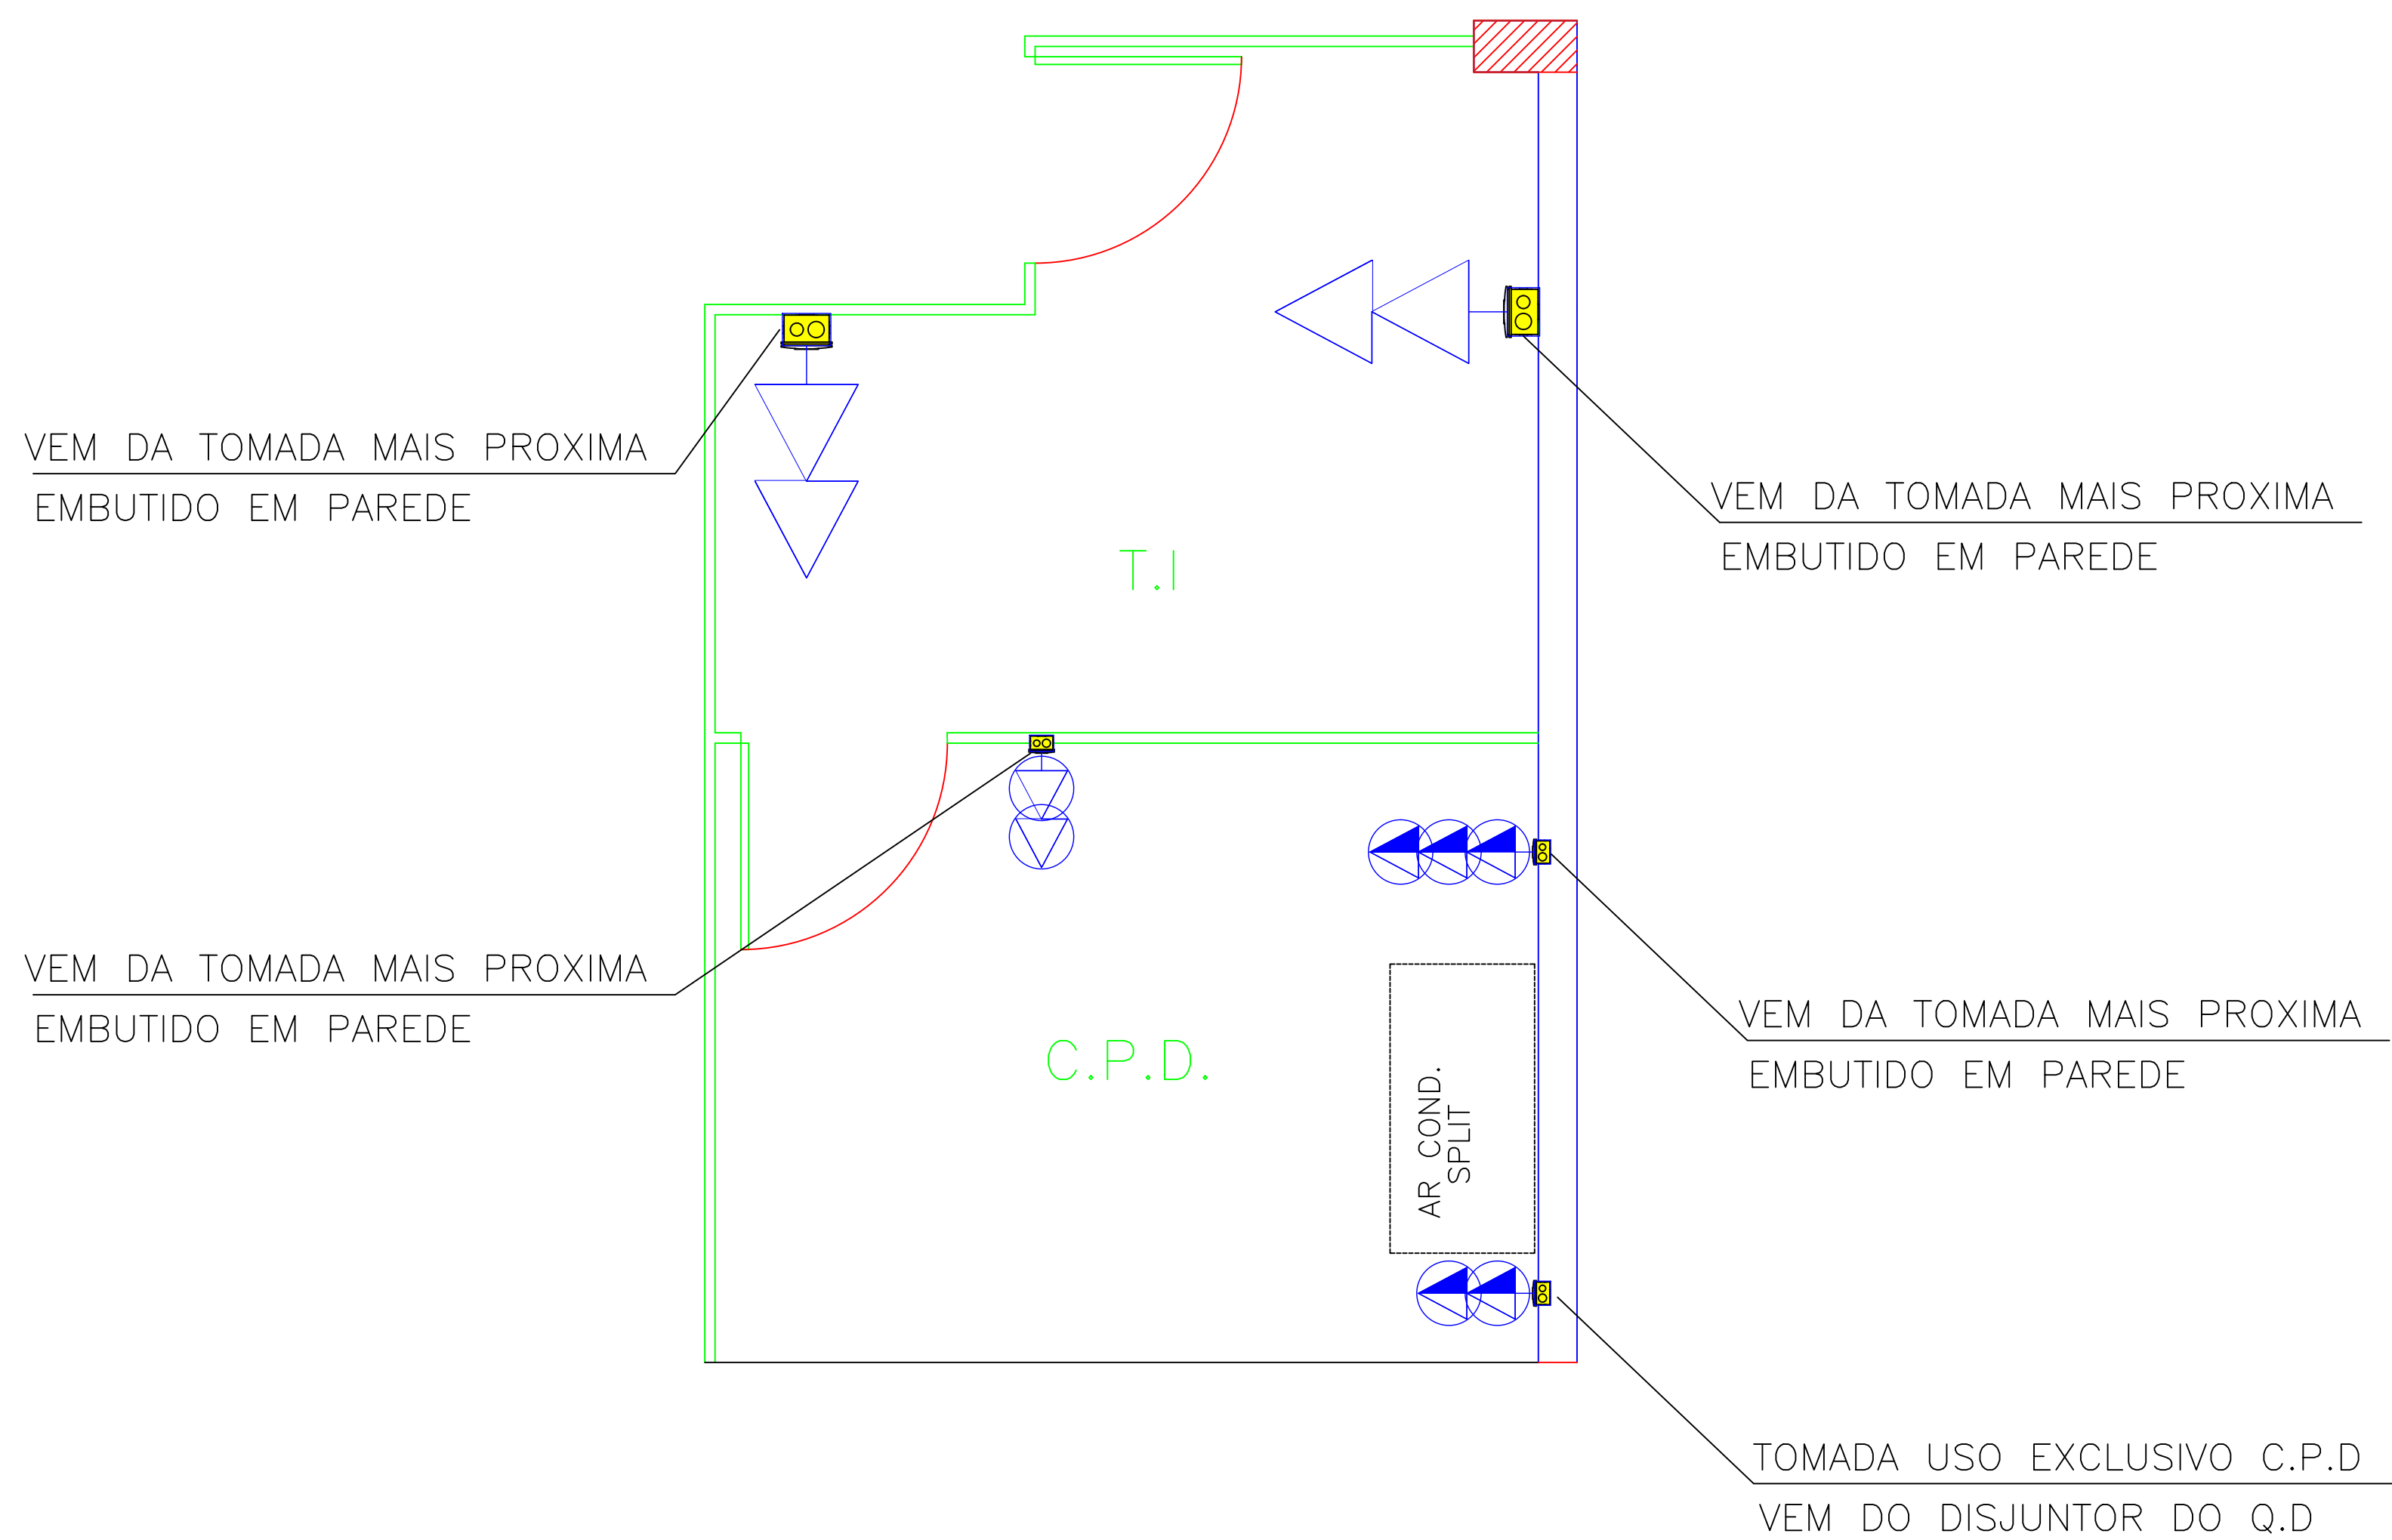

TOMADAS		
		Conjunto de Tomada Baixa 2P+T, 10A, a 30cm do piso, embutido em caixa 4x2
		Conjunto de Tomada Baixa 2P+T, 20A, a 30cm do piso, embutido em caixa 4x2
		Conjunto de Tomadas Médias 2P+T, 20A, a 110cm do piso, embutido em caixa 4x2
		Conjunto de Tomadas Médias 3P+T, 20A, a 110cm do piso, embutido em caixa 4x2
		Conjunto de Tomadas Médias 2P+T, 10A, a 110cm do piso, embutido em caixa 4x2

- CABO DE COBRE FLEXÍVEL ISOLADO 10 MM2 EM TOMADAS DE USO EXCLUSIVO DO C.P.D.
- CABO DE USO EXCLUSIVO DO C.P.D. VAI DO Q.D. PELO FORRO ATÉ LOCAL DE DESCIDA.
- DEMAIS TOMADAS COM CABOS DE COBRE FLEXÍVEL ISOLADO DE 2,5 MM2.

DETALHES ADIÇÃO PONTOS DE TOMADAS T.I.

	Proprietário: CONSELHO DE CONTABILIDADE - RO Empreendimento: Sede de Porto Velho - RO CNPJ: 63.761.001/0001-79 Endereço: Av. Presidente Dutra, 2374 - Centro - Porto Velho - RO	Responsável Técnico: Eng.º Civil Igor Nogueira CREA-PR 14326	Área do Construída: 639,08 m²	Projeto: Detalhes Pânico	Escala: Sem Escala
			Data: 16 de Novembro de 2021	Desenho: Igor Nogueira	Folha: 07/08